



RETE DISTRIBUZIONE GAS CITTADINO Sc.1:500 VARIANTE 2020

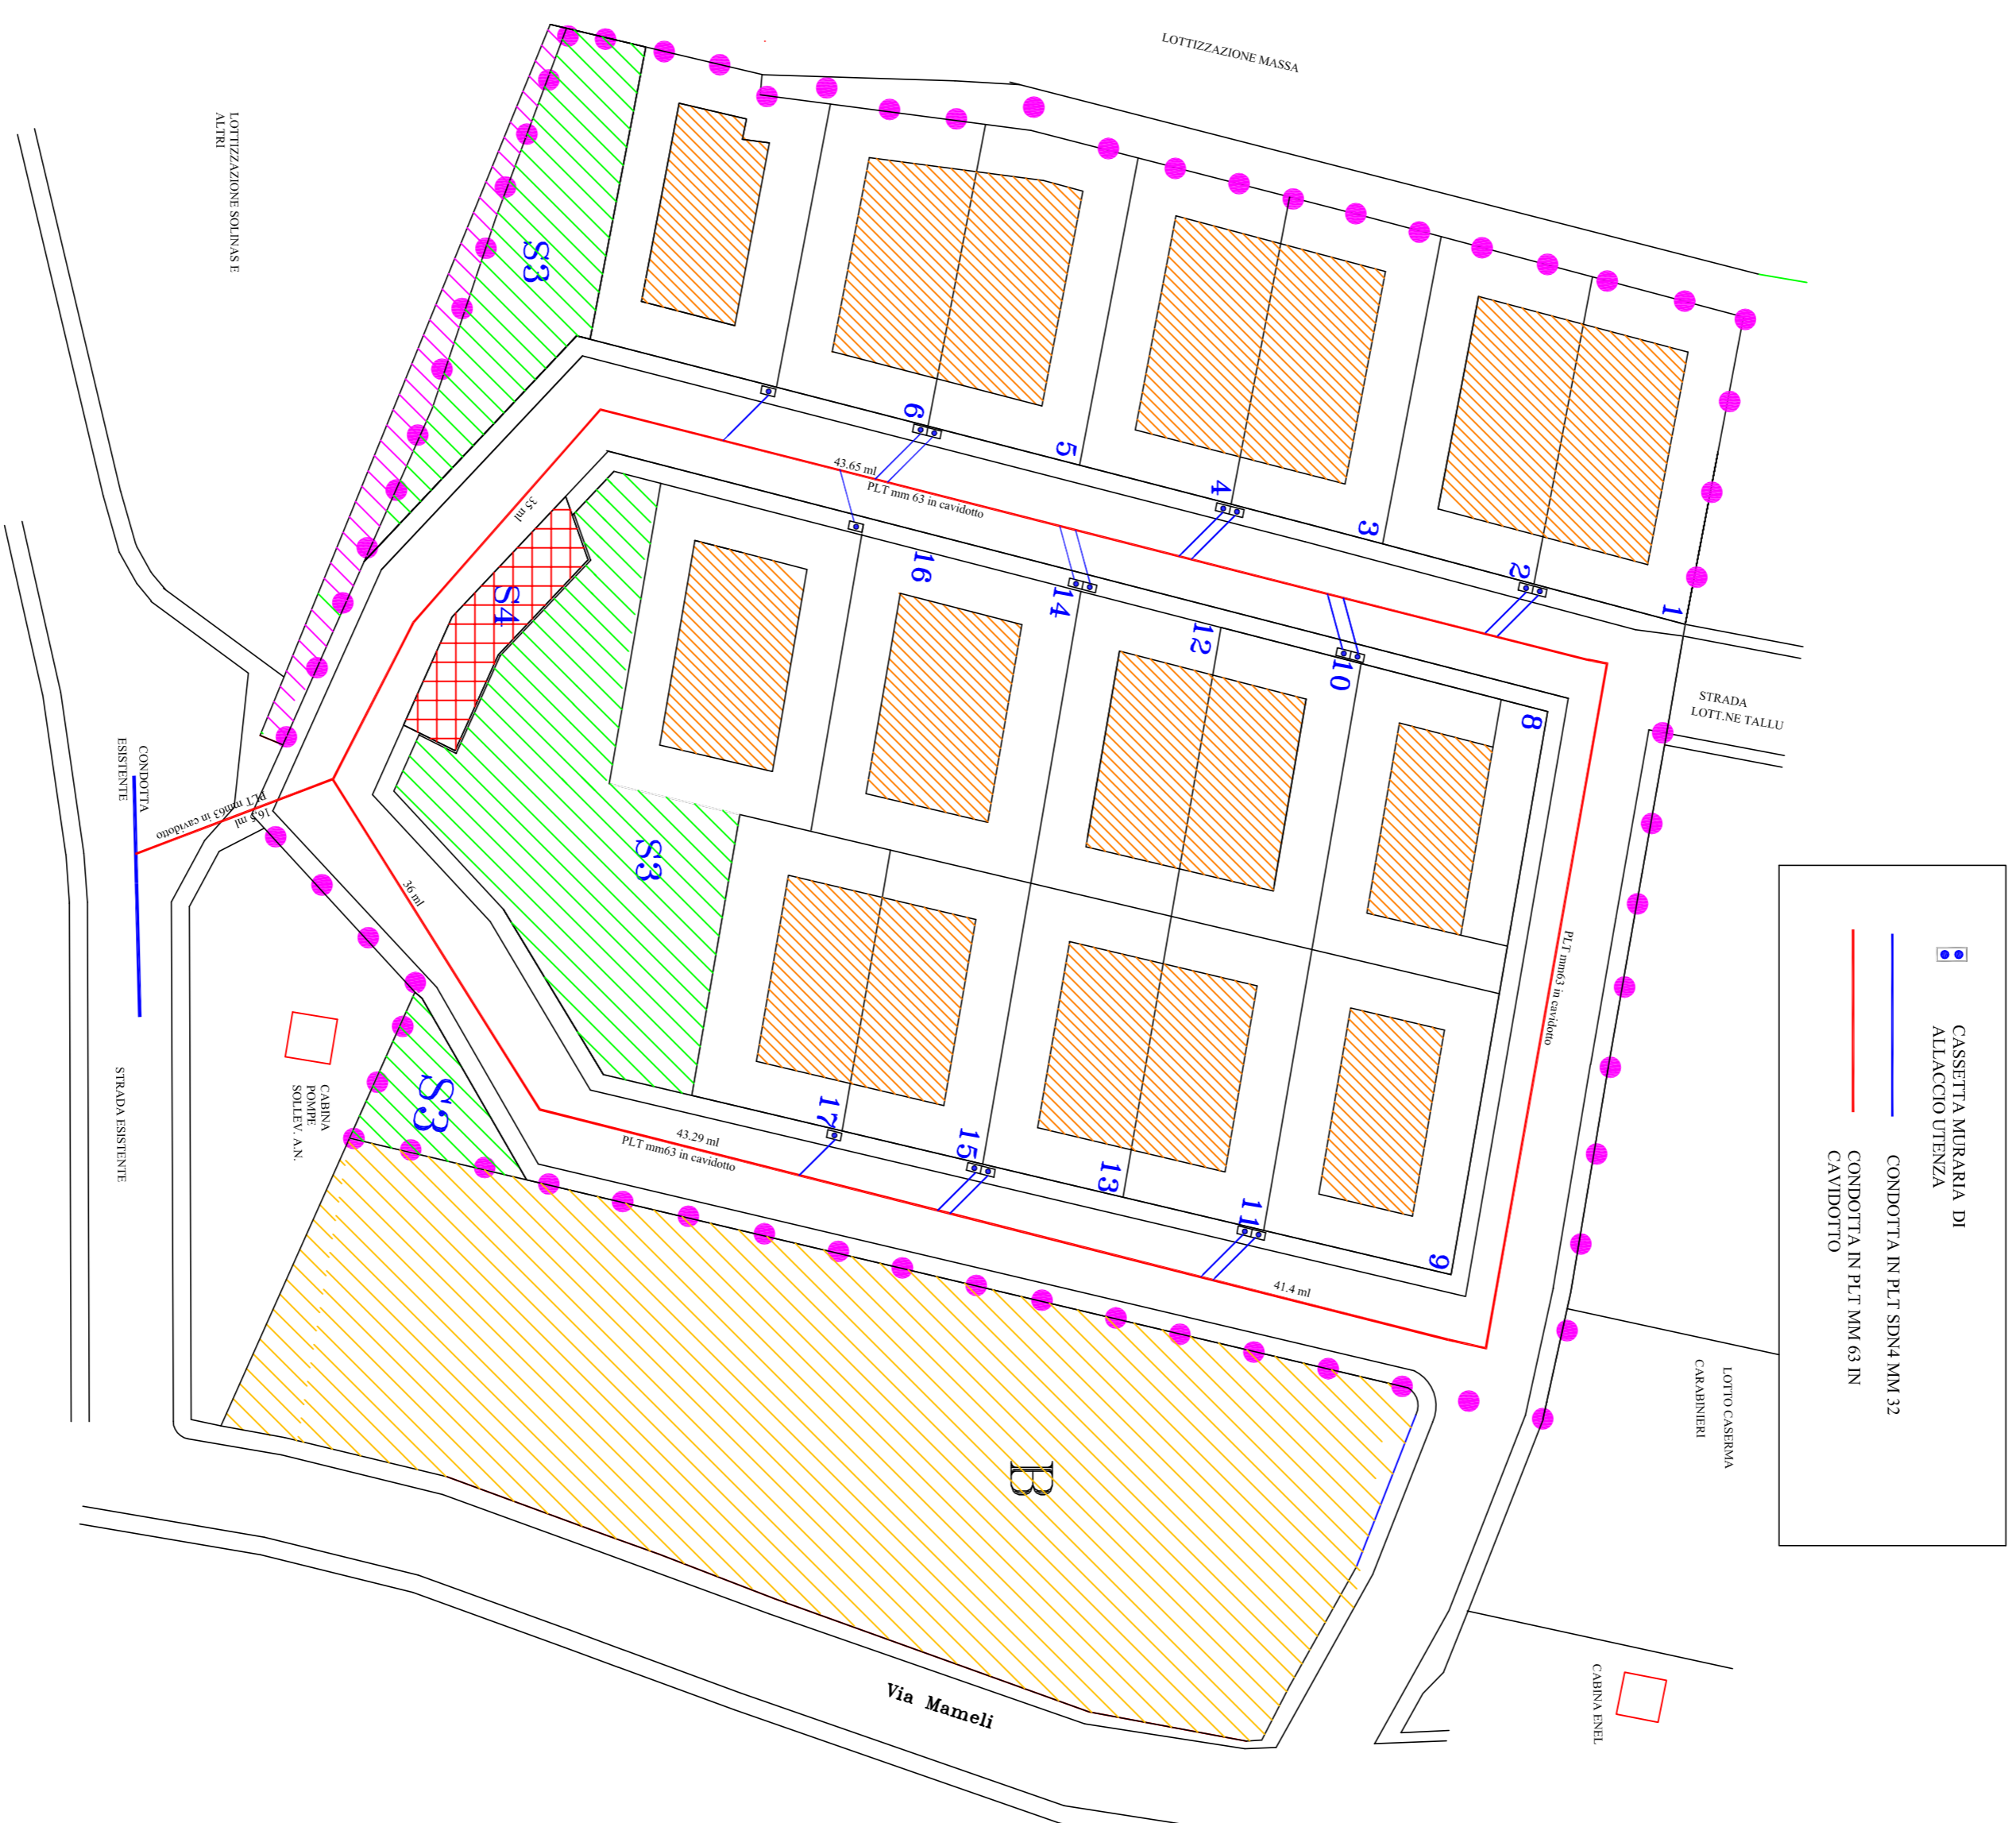

LA PROPRIETA'
CAMBDA GIAN PAOLO
IBBA MARIA ASSUNTINA

INGG. STUDIO 
Via Sardegna 67 - tel 0763-74188 ORISTANO
ING. FRANCESCO USELLI

COMUNE DI SIMAXIS

PROGETTO PIANO DI LOTTIZZAZIONE "COZZOLINO E PIU'"
IN ZONA "C2" DEL COMUNE DI SIMAXIS
VARIANTE 2020

OGGETTO RETE DISTRIBUZIONE GAS - VARIANTE 2020

U.T.	IL PROGETTISTA	DATA 2020
	ING. FRANCESCO USELLI	TAVOLA
		SCALA 1:500