# RETE TELEFONICA Sc.1:500
# VARIANTE 2020

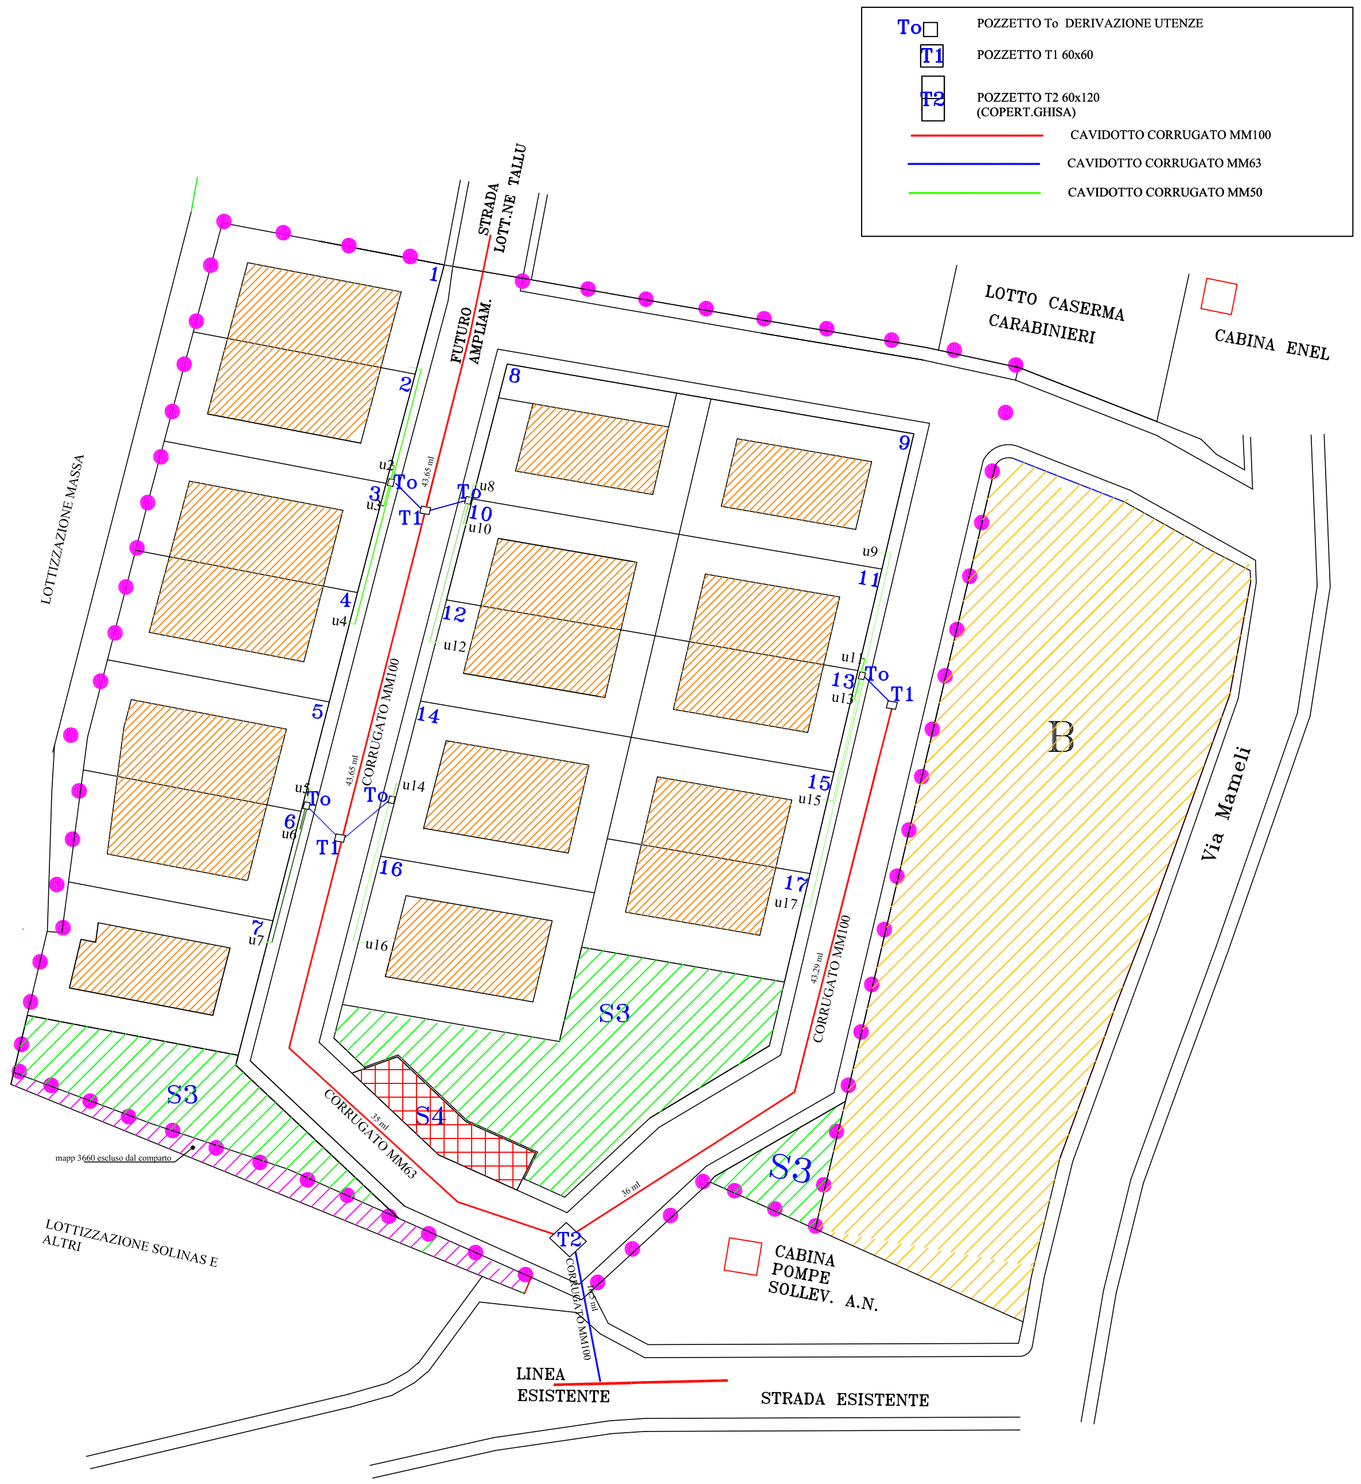


LA PROPRIETA'
CAMEDDA GIAN PAOLO
IBBA MARIA ASSUNTINA

INGG. STUDIO 2
ing.Francesco Uselli
Via Sardegna 67 - tel 0783-74188 ORISTANO

## COMUNE DI SIMAXIS

**PROGETTO** PIANO DI LOTTIZZAZIONE "COZZOLINO E PIU'" IN ZONA "C2" DEL COMUNE DI SIMAXIS VARIANTE 2020

**OGGETTO** RETE TELEFONICA - VARIANTE 2020

| U.T. | IL PROGETTISTA | DATA 2020 |
|---|---|---|
| | ING.FRANCESCO USELLI | TAVOLA |
| | | SCALA 1:500 |