RETE PUBBLICA ILLUMINAZIONE Sc.1:500
VARIANTE 2020

SOSTEGNO TRONCO CONICO H=7.ML- ARMATURA TESTA PALO
POZZETTO FONDO PERDENTE 30x30 CLS COPERTINA GHISA CON PUNTAZZA DI MESSA A TERRA
ARMATURA CUT-OFF CON LAMPADA A 24 LED NEL RISPETTO DELLE NORME ANTINQUINAMENTO LUMINOSO

CAVIDOTTO MM100 -
LINEA 4X6 MMQ FG5R
CORDA NUDA RAME 35 MMQ

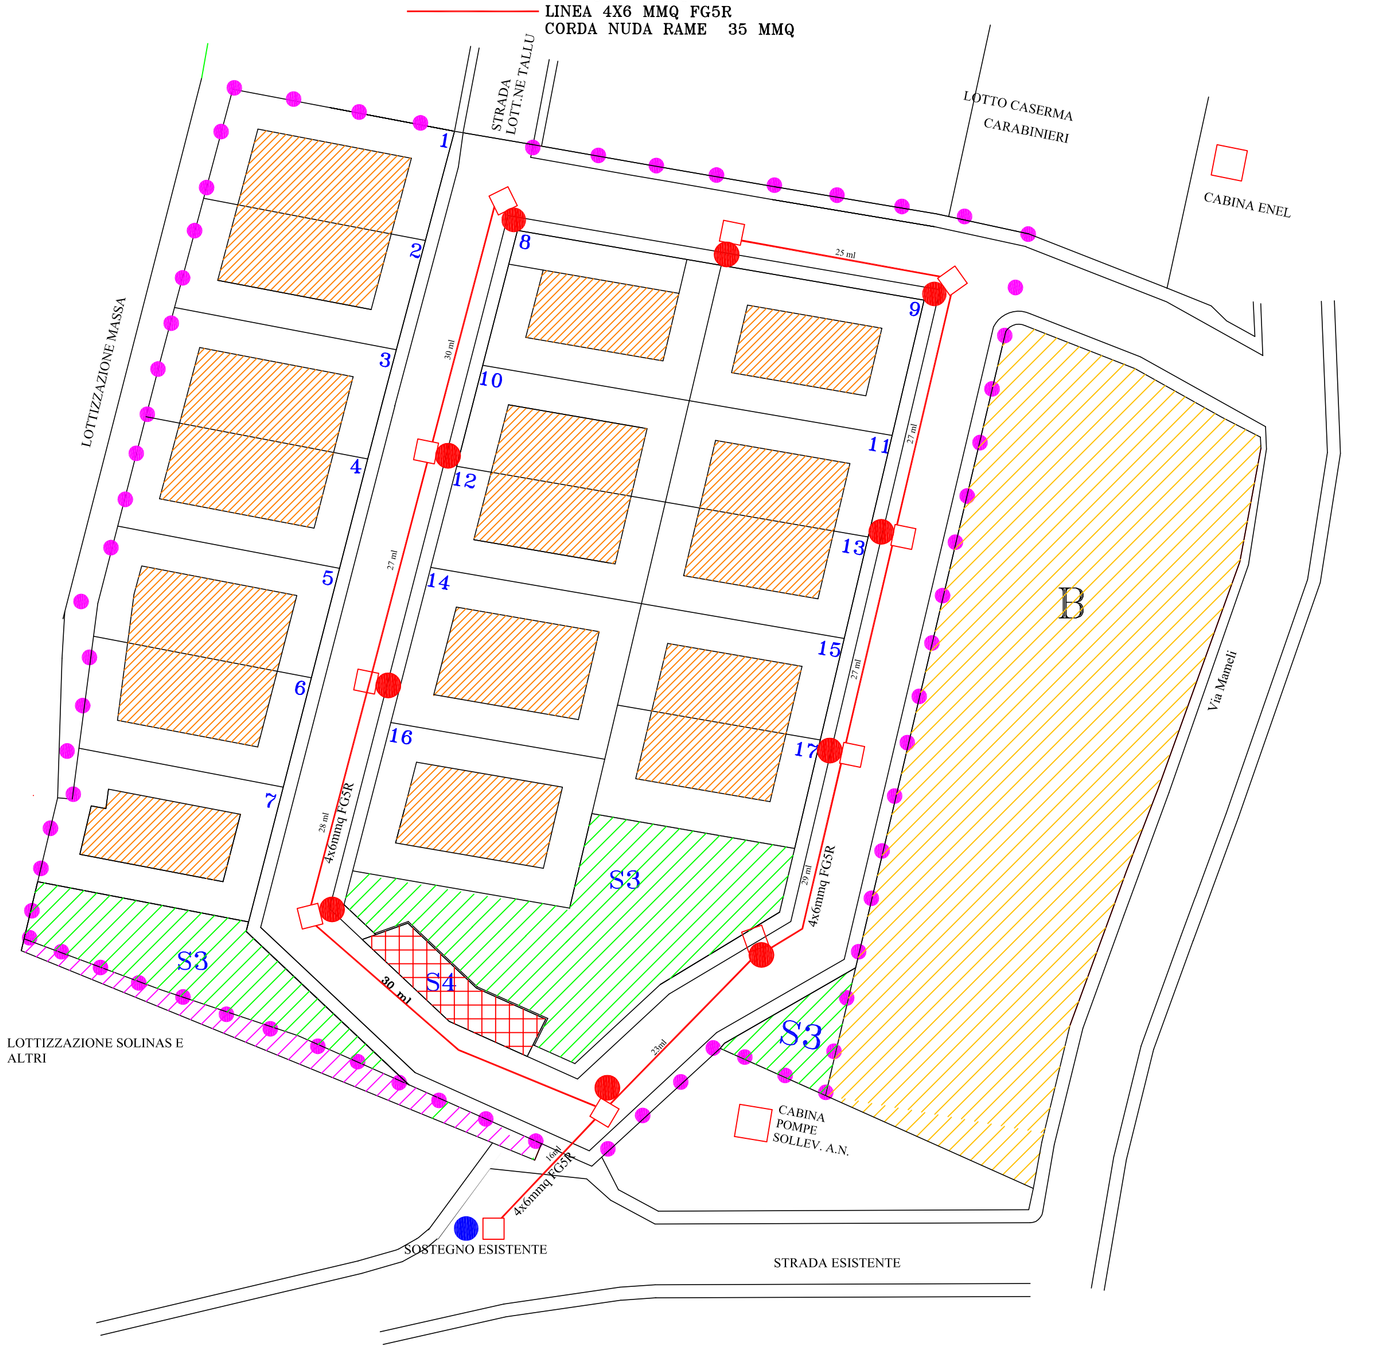

LA PROPRIETA'

CAMEDDA GIAN PAOLO
IBBA MARIA ASSUNTINA

INGG. STUDIO 2
ing.Francesco Uselli
Via Sardegna 67 - tel 0783-74188 ORISTANO

COMUNE DI SIMAXIS

PROGETTO PIANO DI LOTTIZZAZIONE "COZZOLINO E PIU'" IN ZONA "C2" DEL COMUNE DI SIMAXIS VARIANTE 2020

OGGETTO RETE PUBBLICA ILLUMINAZIONE - VARIANTE 2020

U.T.	IL PROGETTISTA	DATA 2020
	ING.FRANCESCO USELLI	TAVOLA
		SCALA 1:500