



RETE IDRICA Sc.1:500
VARIANTE 2020

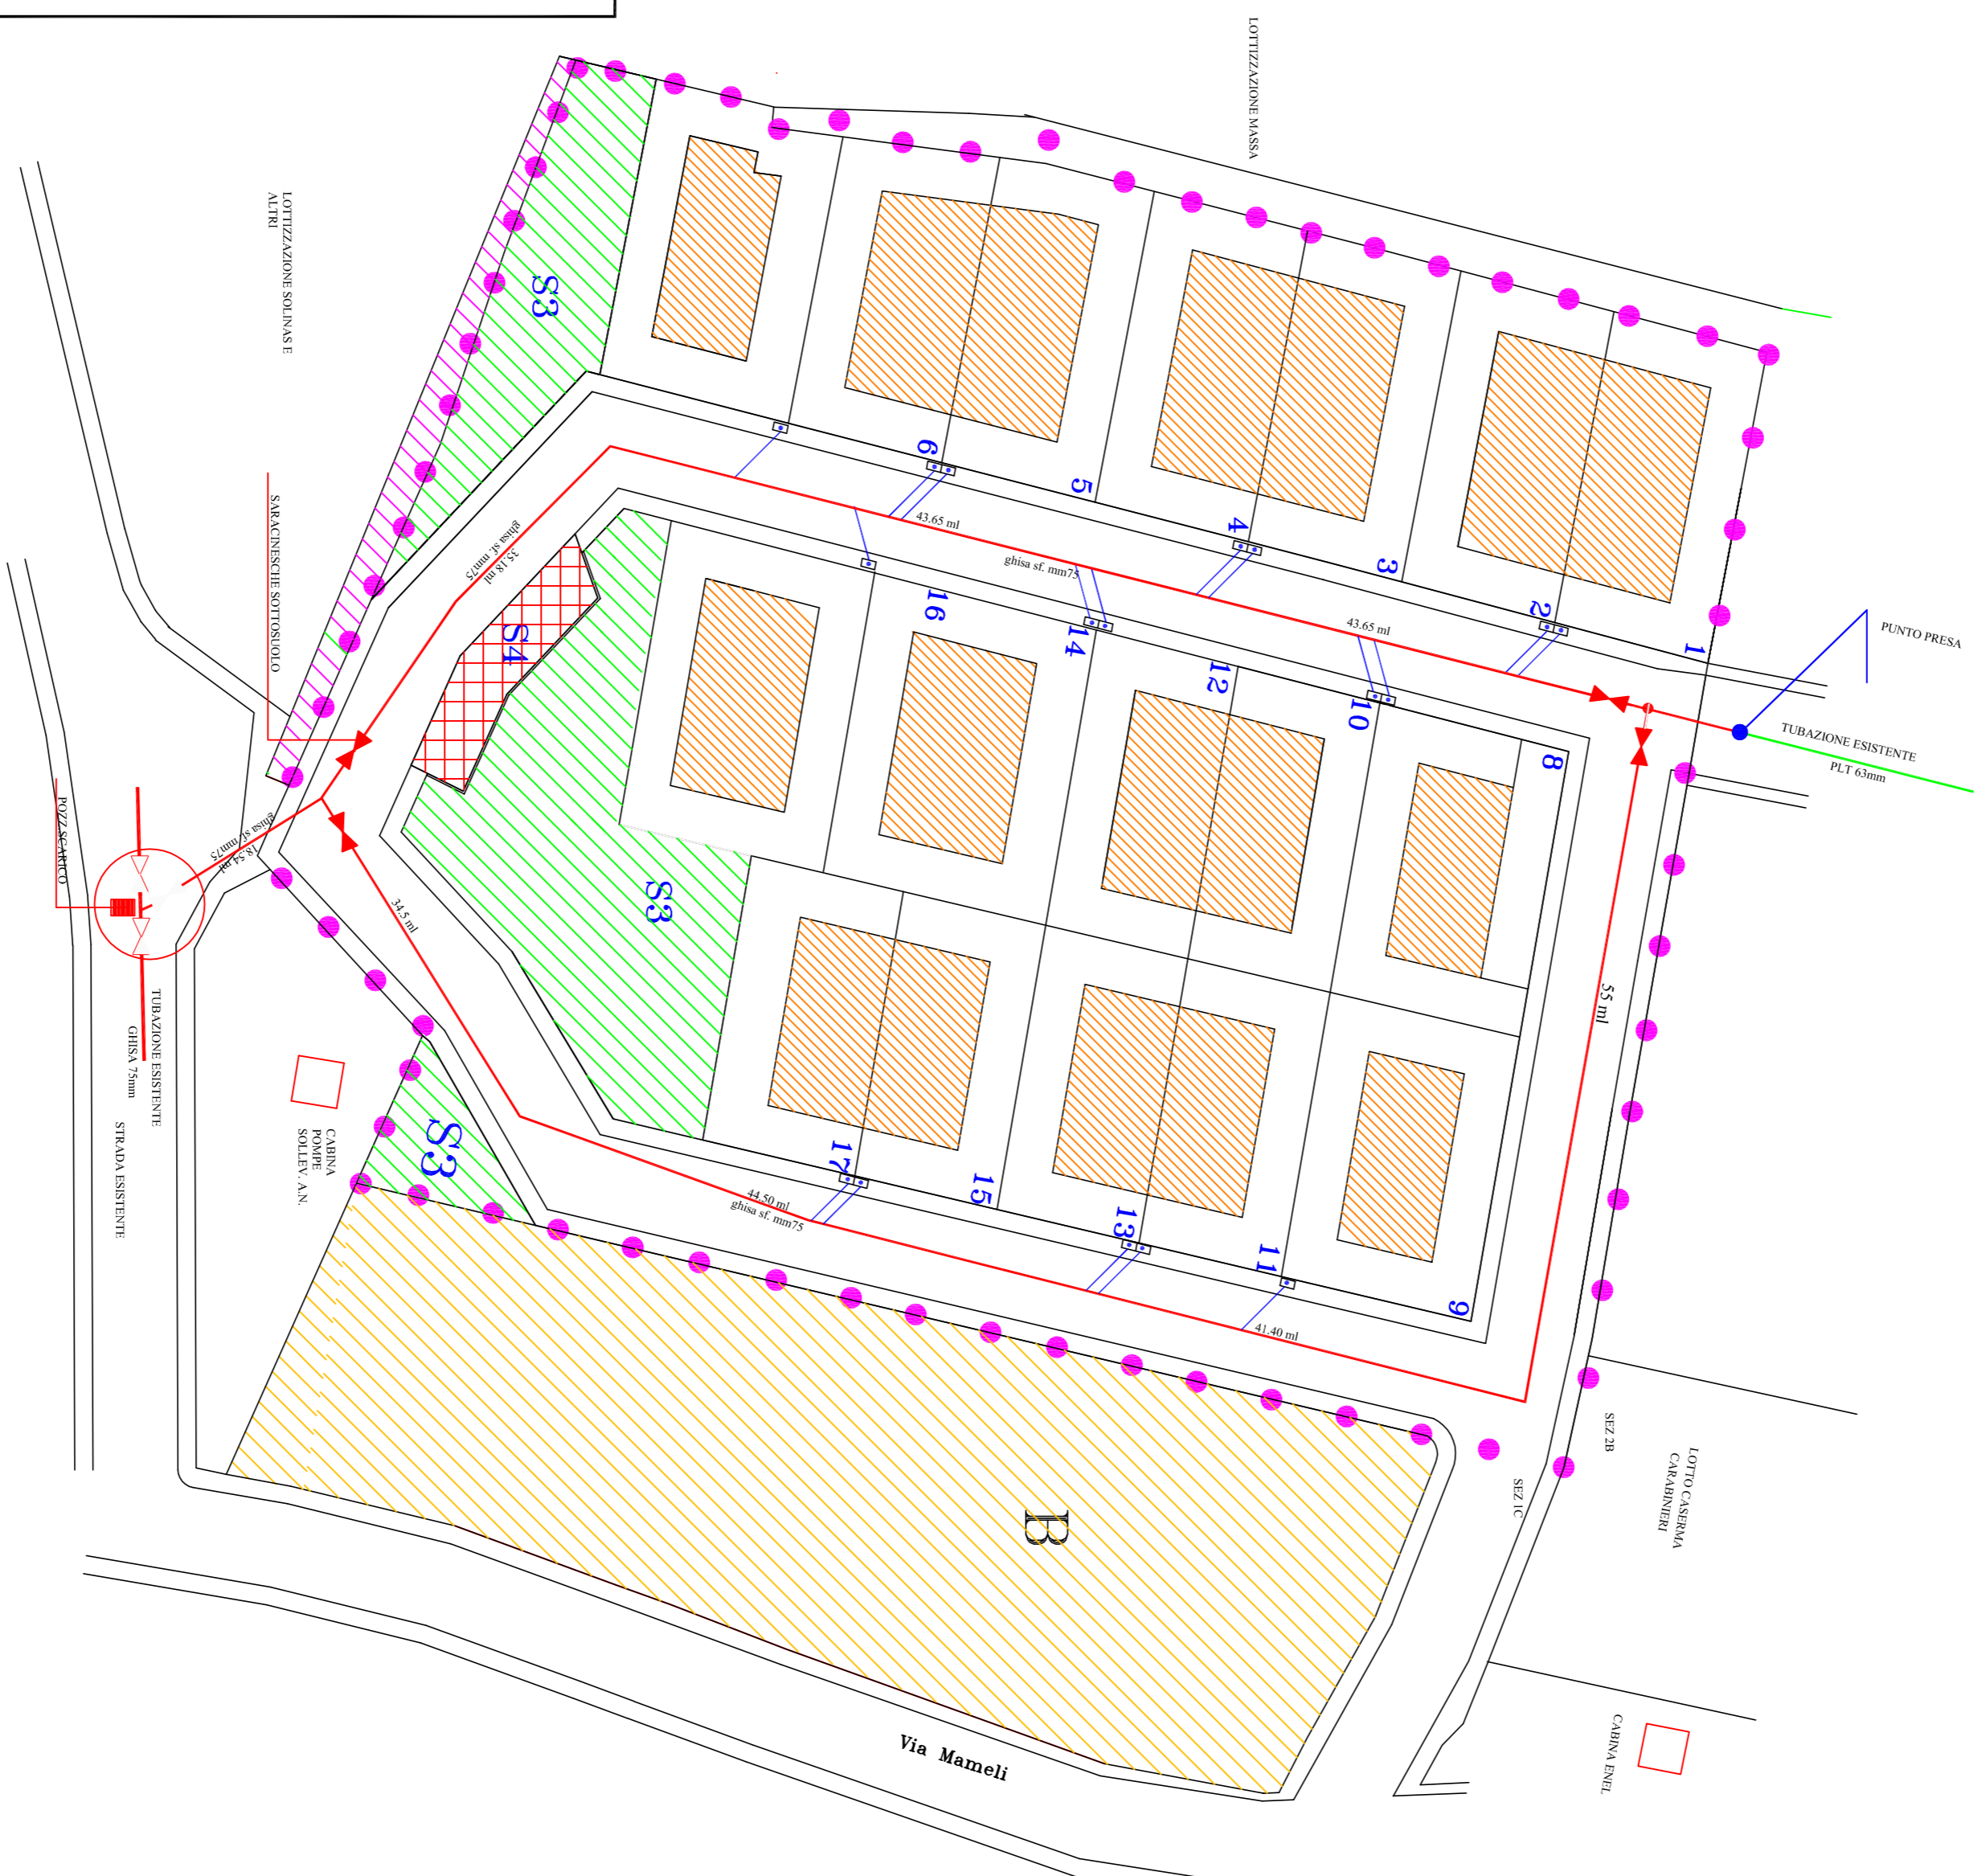

LA PROPRIETA'
CAMEDDA GIAN PAOLO
IBBA MARIA ASSUNTINA

ING. STUDIO  Via Sardegna 67 - tel 0783-74188 ORISTANO
ING. FRANCESCO USELLI

COMUNE DI SIMAXIS

PROGETTO PIANO DI LOTTIZZAZIONE "COZZOLINO E PIU"
IN ZONA "C2" DEL COMUNE DI SIMAXIS
VARIANTE 2020

OGGETTO RETE IDRICA-VARIANTE 2020

U.T.	IL PROGETTISTA	DATA 2020
	ING.FRANCESCO USELLI	TAVOLA
		SCALA 1:500