


ZONA	SOTTOZONA	SIMBOLO
B	Completamento	B
C	Area residenziale con P.L. in atto	C1
	Area di espansione residenziale	C2
D Artigianale	Insediamenti produttivi esistenti	D0
E Agricola		E
H Salvaguardia	Rispetto ambientale	H3
S Aree per servizi pubblici	Istruzione	[Pattern]
	Interesse comune	[Pattern]
	Gioco, sport, parchi, attrezzature	[Pattern]
	Parcheggi	S4

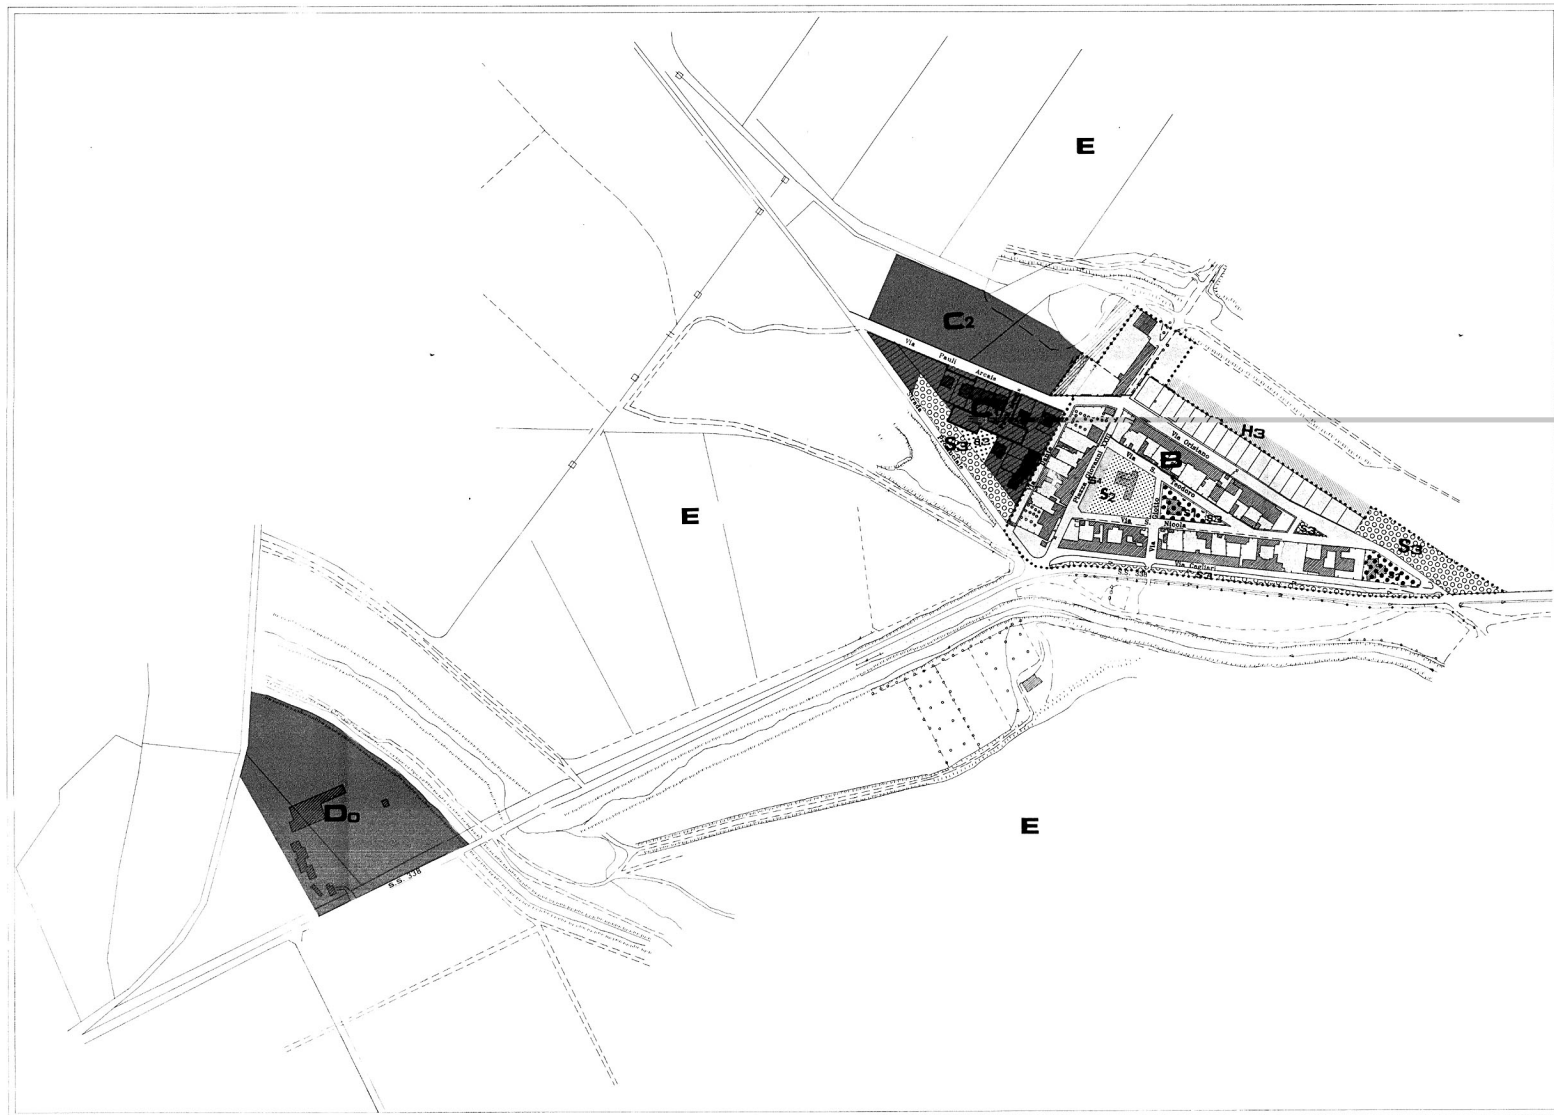

Viene
 Il TECNICO COMUNALE
 (ing. Enzo Forattini)
 (ing. Nicola)

COMUNE DI SIMAXIS
 PROVINCIA DI ORISTANO

PIANO URBANISTICO COMUNALE
 (ADEGUAMENTO AL D. ASS. EE. FF. N. 1 DEL 29.12.1983
 N. 2266)

PLANIMETRIA FRAZIONE S. VERO CONGIUS SC. 1:2000
 - ZONIZZAZIONE -

TAV.
 3

IL SINDACO (Dott. Vittorio Sanna) IL PROGETTISTA (Ing. Francesco Sechi)

Francesco Sechi