


COMUNE DI SIMAXIS Provincia di Oristano	
PERMESSO DI COSTRUIRE CONVENZIONATO NELLE AREE RICADENTI IN ZONA C2 REGIONE "GREGORI CRESIA" - COMPARTO "A1"	
PLANIQUADRI E CARATTERISTICHE DEGLI INTERVENTI COMPARTO A1	fog. 2 DATA 07/08/2024
IL PROGETTISTA Dott. architetto LUT	

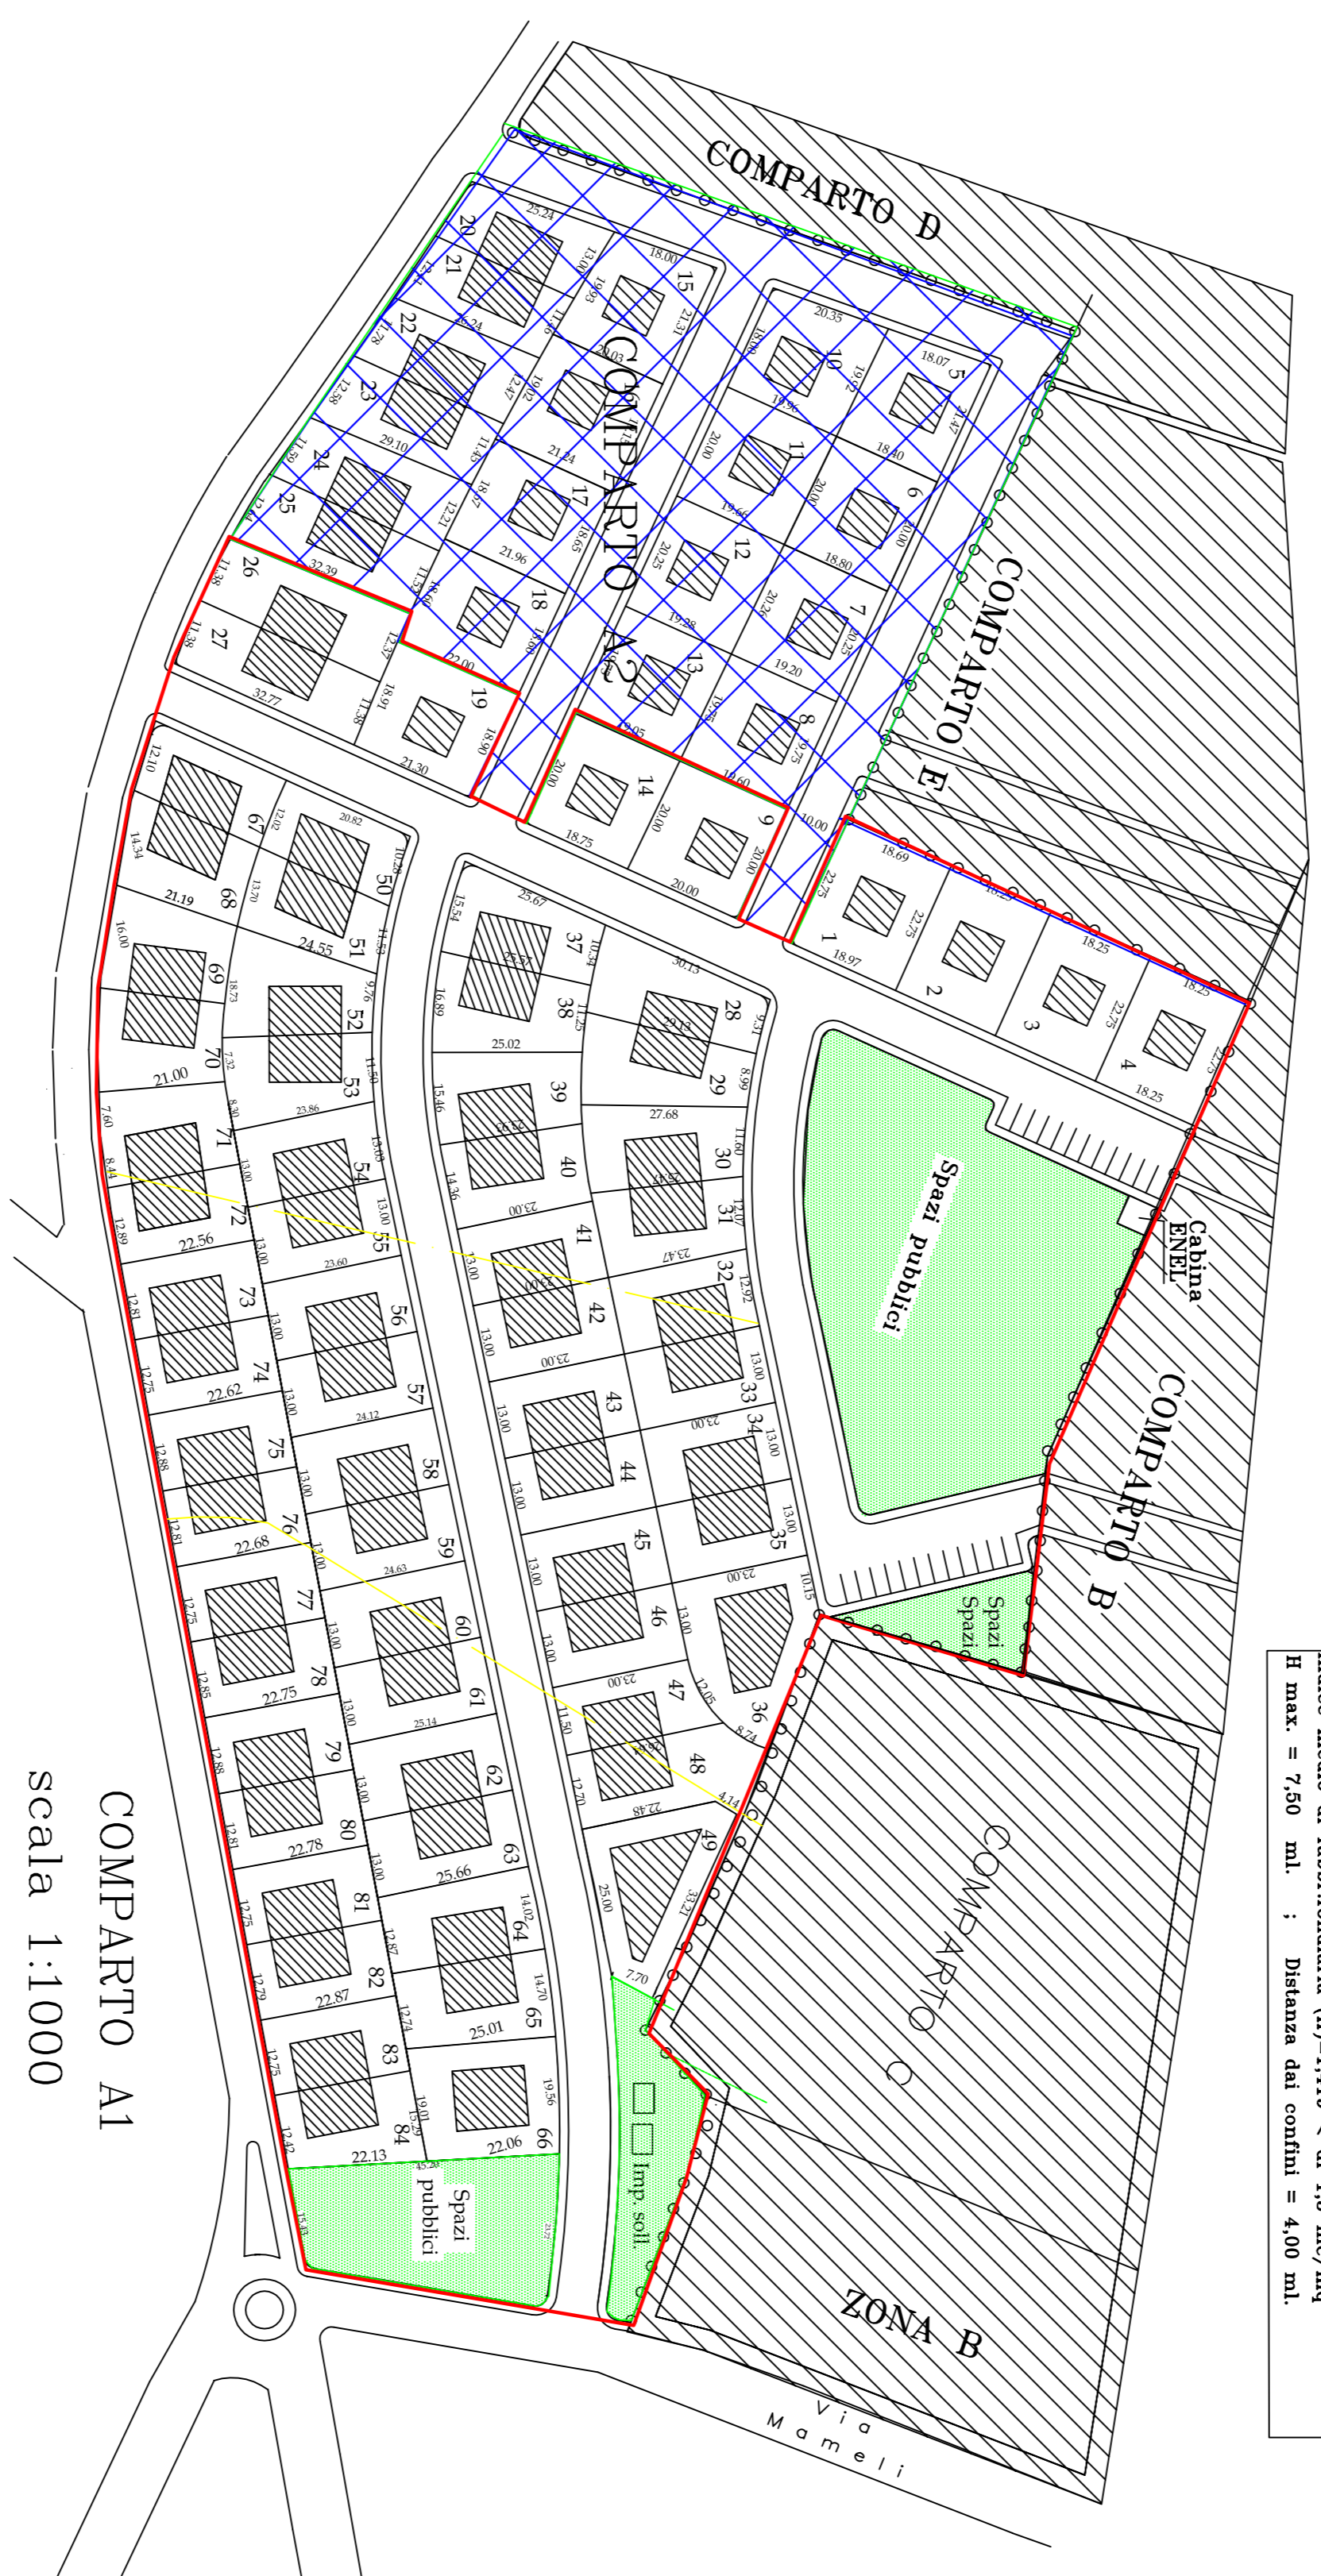

— LIMITE COMPARTO A1
 [hatched box] COMPARTO A2

INDICI DI PIANO	COMPARTO A1
Superficie Terrestre =	mq.33.321
Superficie fondaria =	mq. 21.996
Volume max. Fondario =	mc.31.212
Rapporto di copertura (Rc) =	1/2
Indice medio di fabbricabilità (If)=	1,419 < di 1,5 mc/mq
H max. =	7,50 ml. ; Distanza dai confini = 4,00 ml.

CARATTERISTICHE DEGLI INTERVENTI	
LOTTO	DESCRIZIONE
1	150 mq. 150 mq. 150 mq.
2	150 mq. 150 mq. 150 mq.
COMPARTO A1
 scala 1:1000