

COMUNE DI SIMAXIS
Provincia di Oristano

PERMESSO DI COSTRUIRE CONVENZIONATO NELLE
AREE RICADENTI NELLA ZONA C2 REGIONE
"GREGORI CRESIA" – COMPARTO A1

PLANIMETRIA CATASTALE


TAV.3

DATA:

OTTOBRE 2022

IL PROGETTISTA

Dott. arch.PAOLO LOY

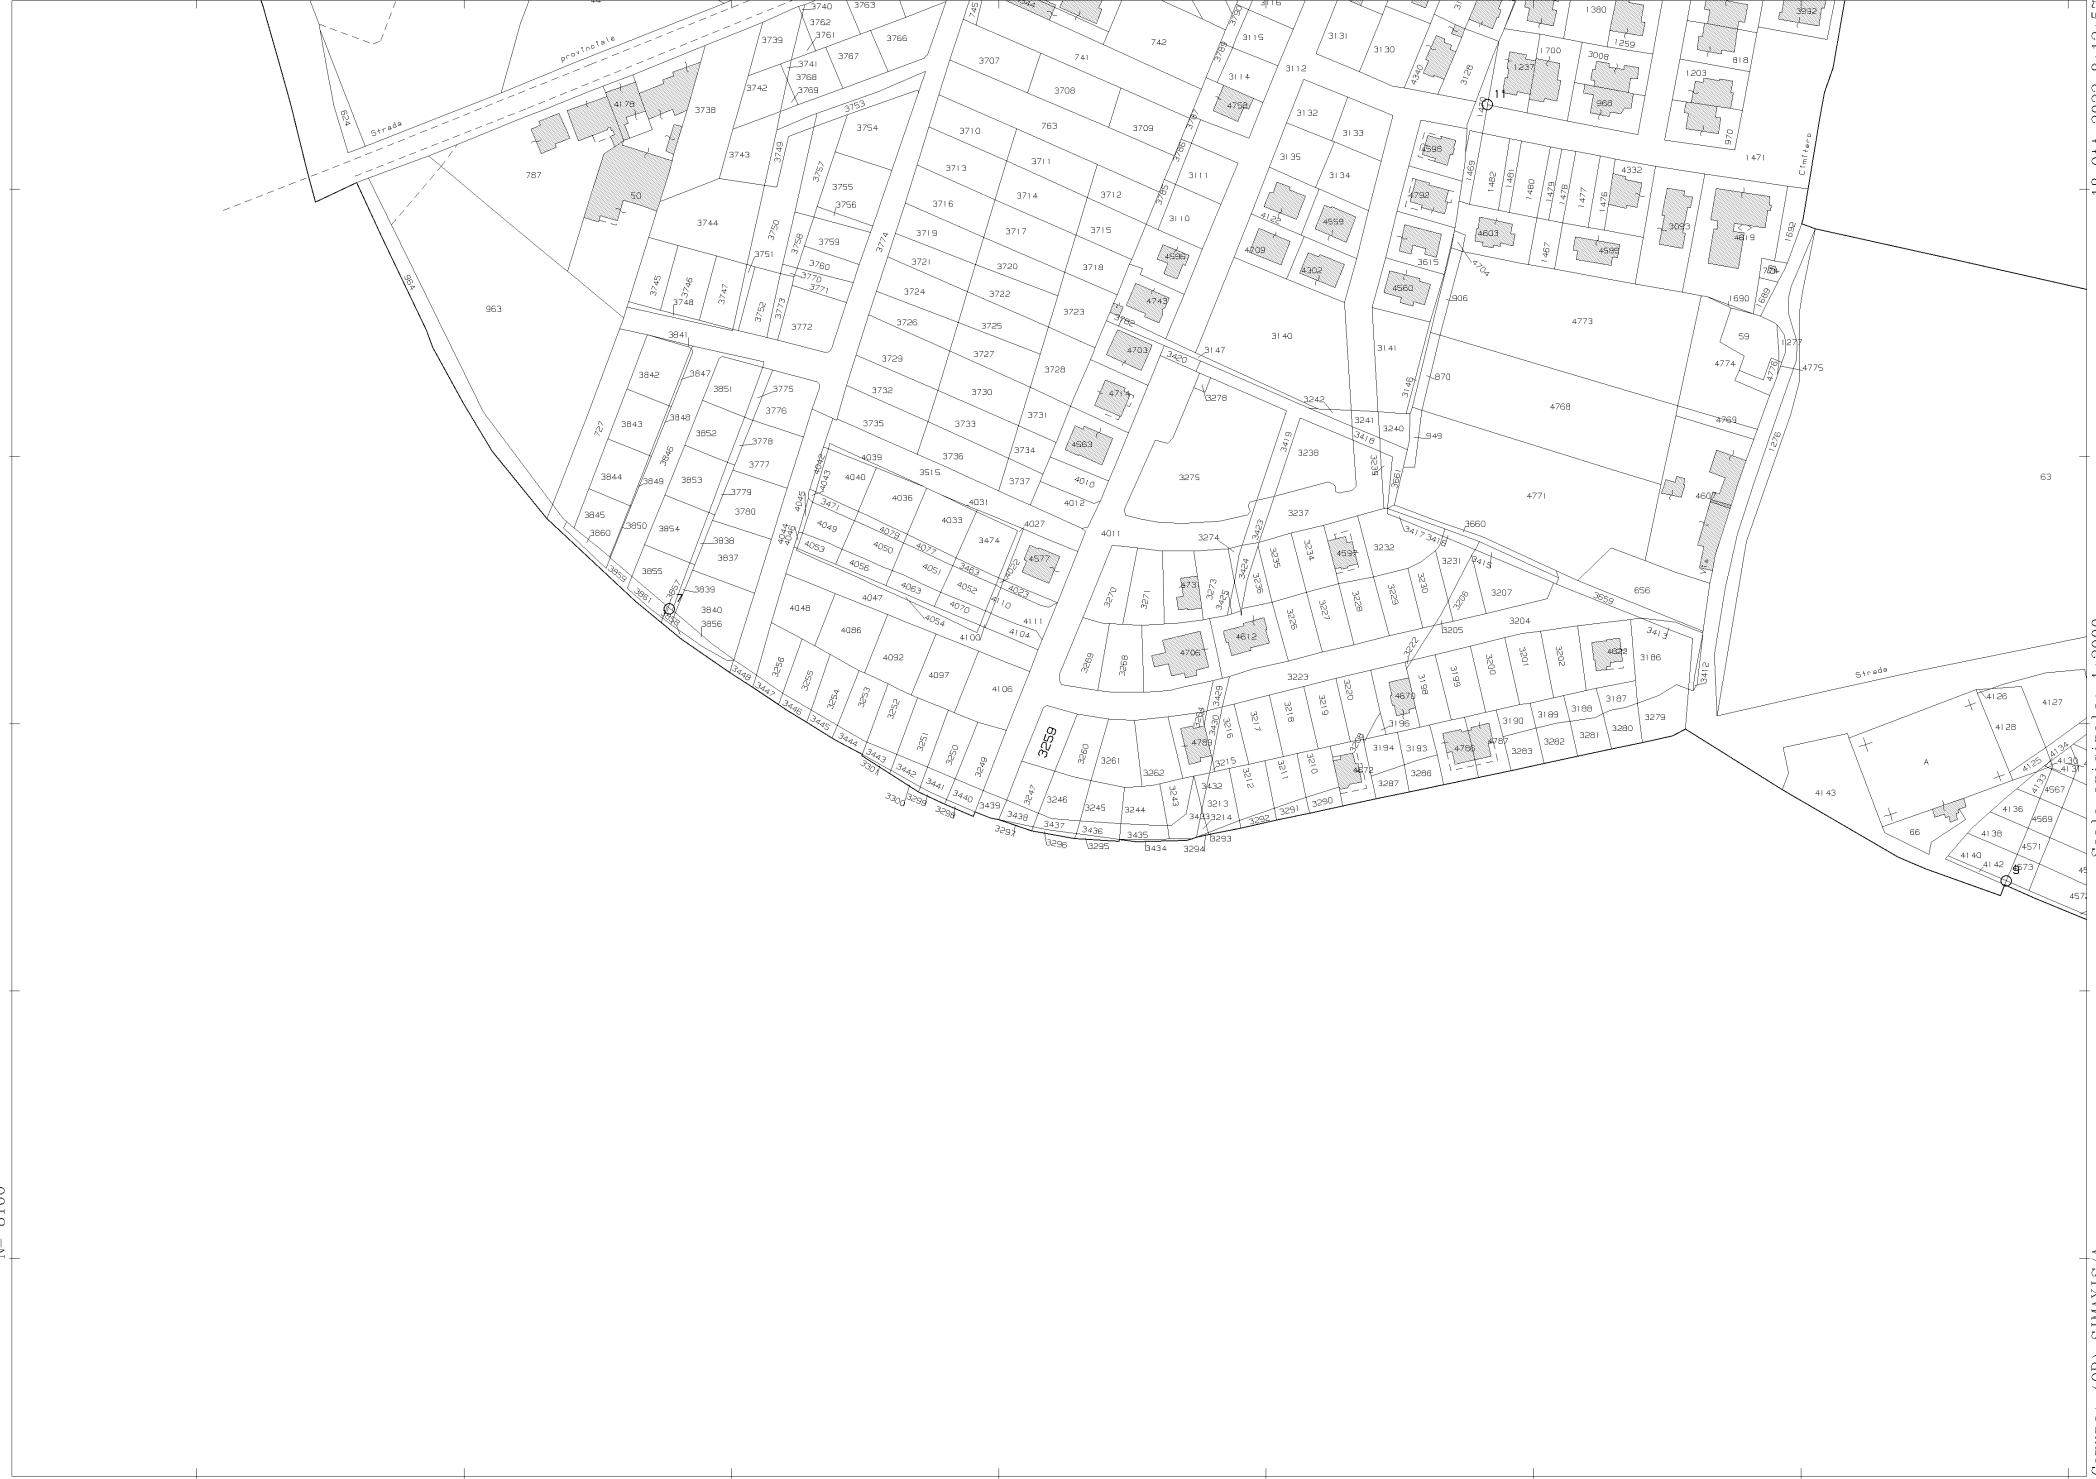

N=-8100

E=-37400

1 Particella: 3259

Comune: (OR) SIMAXIS/A
Scala originale: 1:2000
Dimensione cornice: 776.000 x 552.000 metri

18-011-2022 8.12.57
Protocollo pratica 19015/2022