COMUNE DI SIMAXIS
Provincia di Oristano

PERMESSO DI COSTRUIRE CONVENZIONATO NELLE AREE RICADENTI NELLA ZONA C2 REGIONE "GREGORI CRESIA" – COMPARTO A1

PLANIMETRIA IMPIANTO DI ILLUMINAZIONE PUBBLICA

TAV.5

DATA: OTTOBRE 2022

IL PROGETTISTA
Dott. arch.PAOLO LOY

PLANIMETRIA RETE DI ILLUMINAZIONE PUBBLICA

SCALA 1:1000

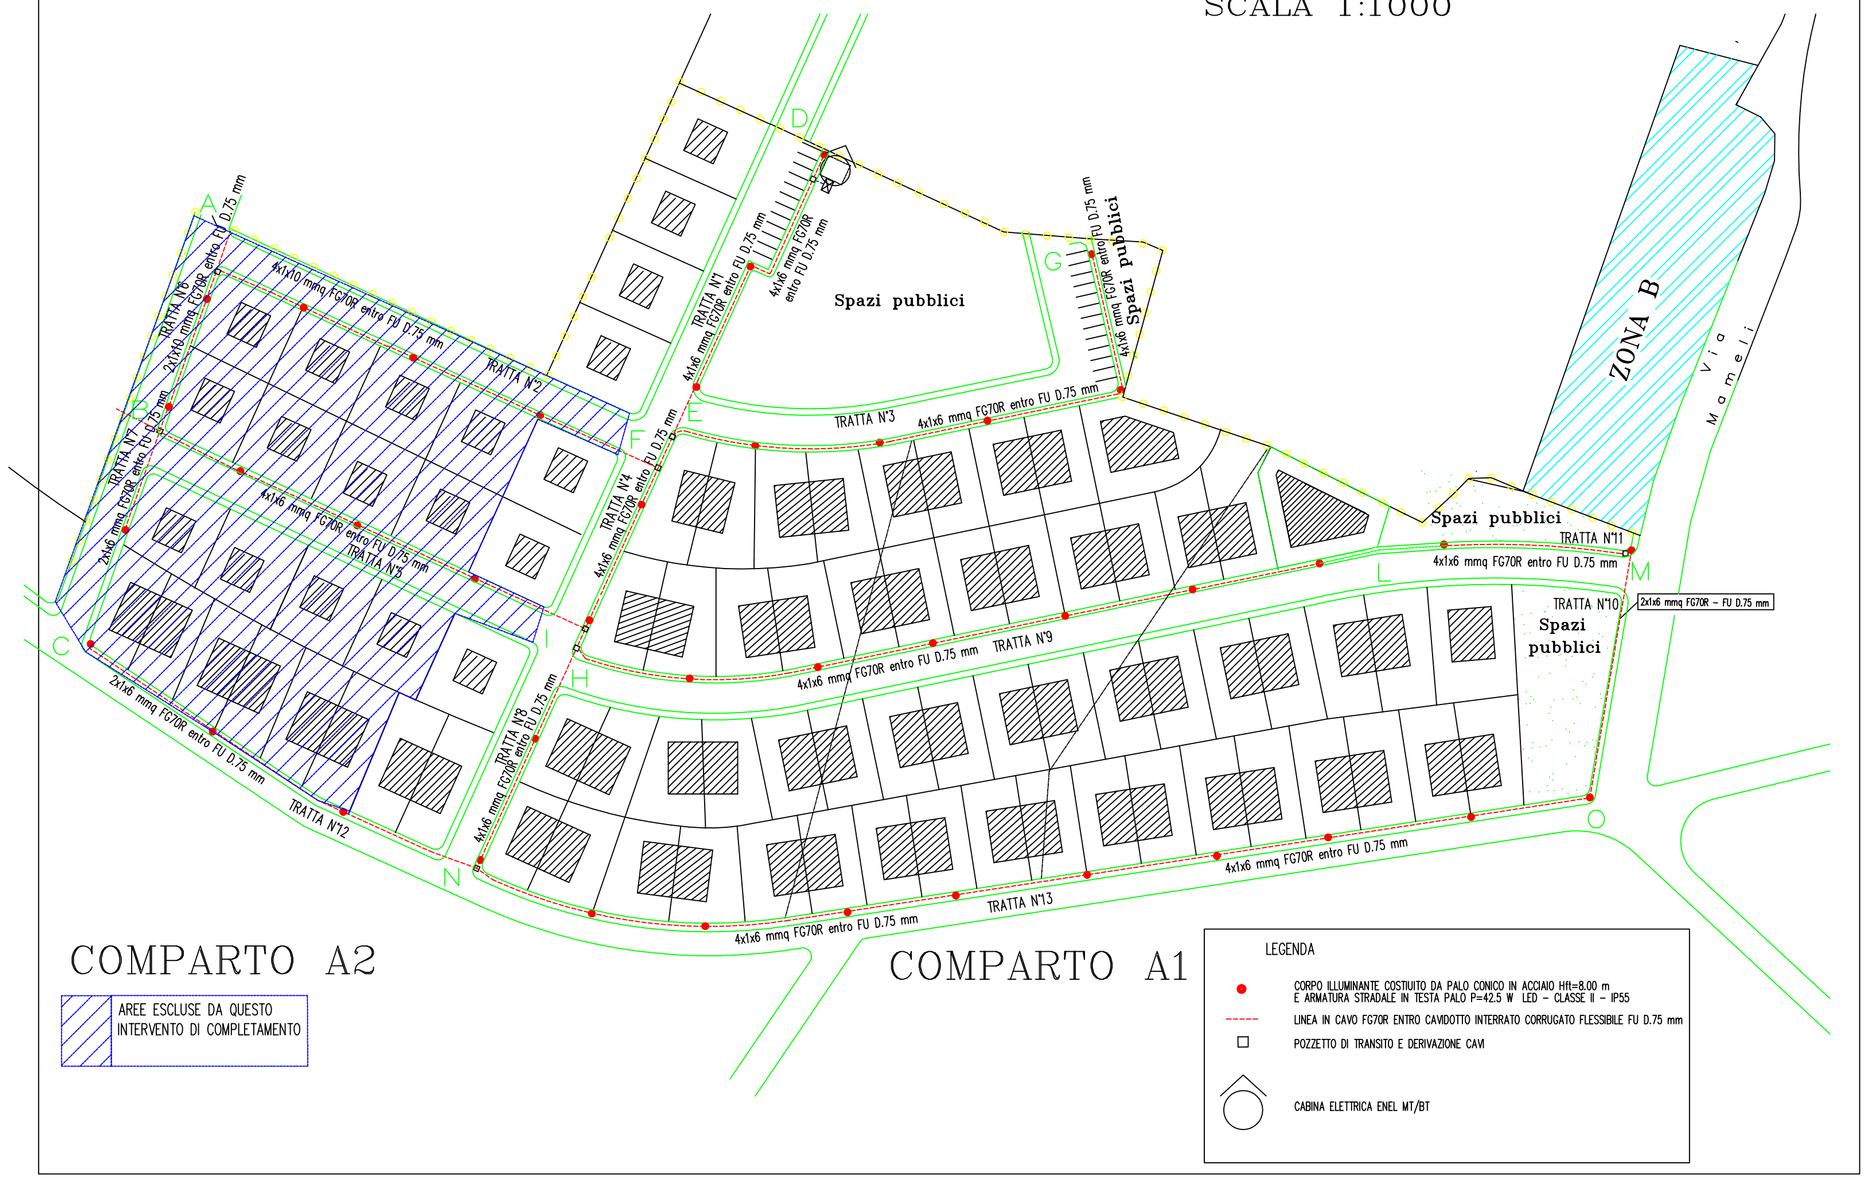

Firmato digitalmente da
Paolo Antonio Luigi Loy
CN = Loy Paolo Antonio Luigi
C = IT