

COMUNE DI SIMAXIS
Provincia di Oristano

PERMESSO DI COSTRUIRE CONVENZIONATO NELLE
AREE RICADENTI NELLA ZONA C2 REGIONE
"GREGORI CRESIA" - COMPARTO A1


PLANIMETRIA
RETE TELECOMUNICAZIONI

TAV.6
DATA:
OTTOBRE 2022

IL PROGETTISTA
Dott. arch. PAOLO LOY

PLANIMETRIA RETE DI TELECOMUNICAZIONI

SCALA 1:1.000

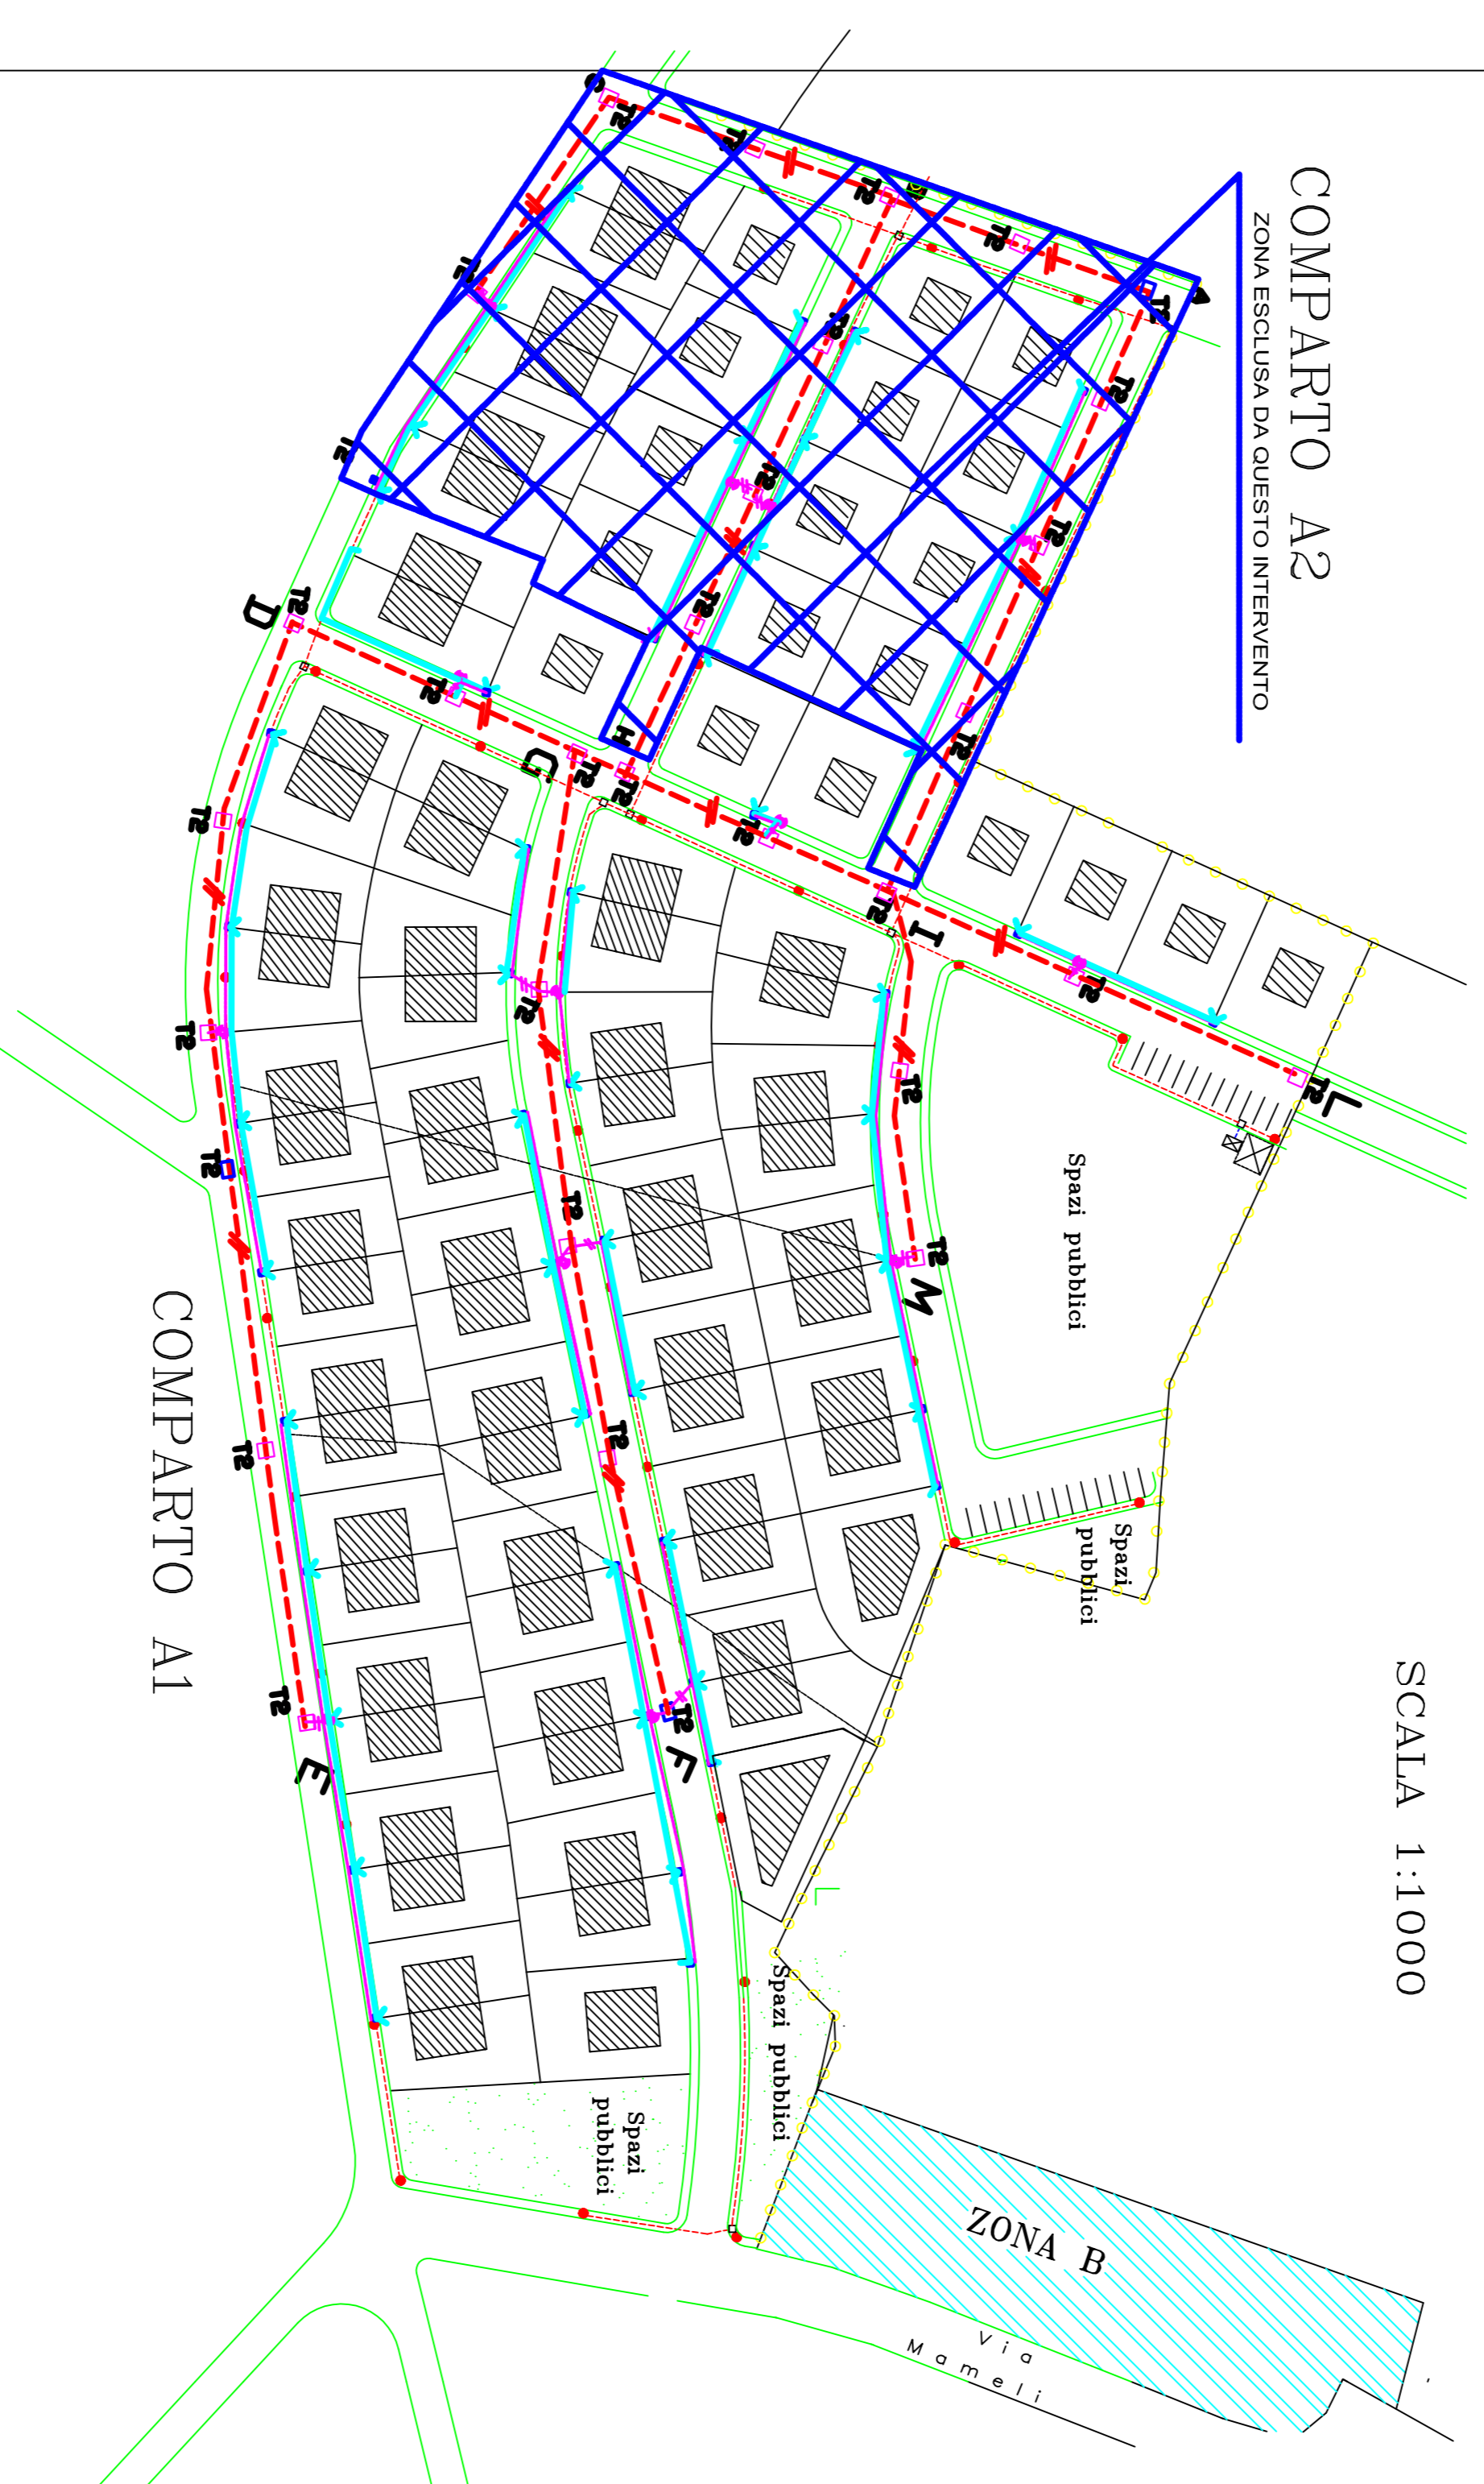

LEGENDA PREDISPOSIZIONE INFRASTRUTTURE

- CAVIDOTTO TELECOM ESISTENTE
- TRACCIATO DOPPIA TUBAZIONE PVC Ø125mm
- TRACCIATO TUBAZIONE PVC Ø125mm
- TRACCIATO DOPPIA TUBAZIONE PVC Ø63mm
- TRACCIATO TUBAZIONE PVC Ø63mm
- TRACCIATO TUBAZIONE PVC Ø 32mm
- T1 POZZETTO cm70x100x60 CON CHIUSINO IN GHISA
- T2 POZZETTO cm 60x60x60 CON CHIUSINO IN GHISA
- T4 POZZETTO cm40x40x25 CON CHIUSINO IN GHISA
NON CARRABILE DA POSIZIONARSI NEL MARCIAPIEDE
TERMINALE DI FUTURA POSA TELECOM DA COLLEGARE
AL POZZETTO CON TRE TUBI Ø 63
- CORPO ILLUMINANTE COSTITUITO DA PAILO CONICO IN ACCIAIO H=8,00 m
E ARMATURA SIMBOLIE IN TELA PAILO - 423W LED - CLASSE II - IP55