SEZIONE STRADALE TIPO SCALA 1:50

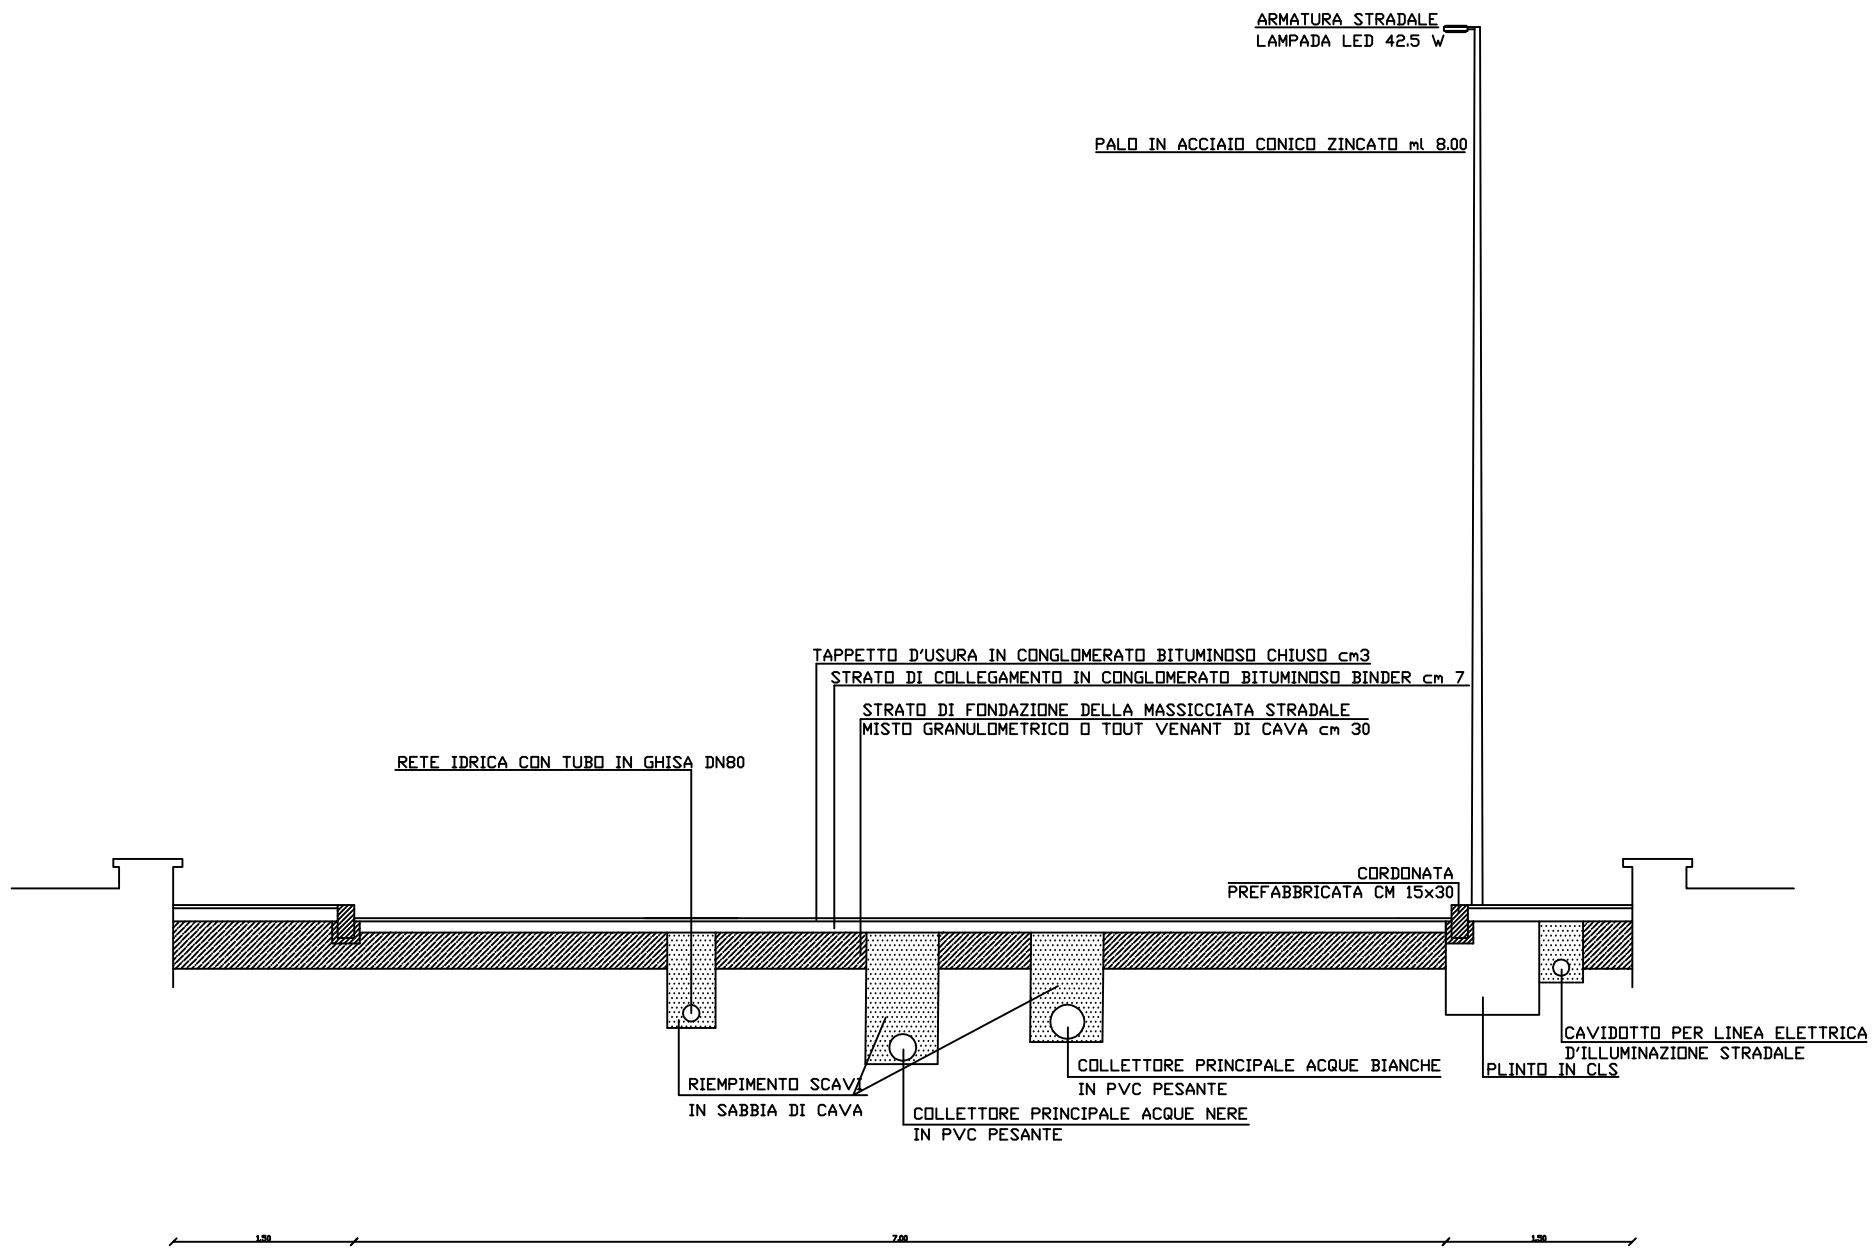

COMUNE DI SIMAXIS
Provincia di Oristano

PERMESSO DI COSTRUIRE CONVENZIONATO NELLE AREE RICADENTI NELLA ZONA C2 REGIONE "GREGORI CRESIA" – COMPARTO A1

PARTICOLARI COSTRUTTIVI
OPERE DI URBANIZZAZIONE

TAV.7

DATA:
OTTOBRE 2022

IL PROGETTISTA
Dott. arch.PAOLO LOY

Firmato digitalmente da
Paolo Antonio Luigi Loy
CN = Loy Paolo
Antonio Luigi
C = IT