


# RETE ACQUE PLOVIALI Sc.1:500 VARIANTE 2020

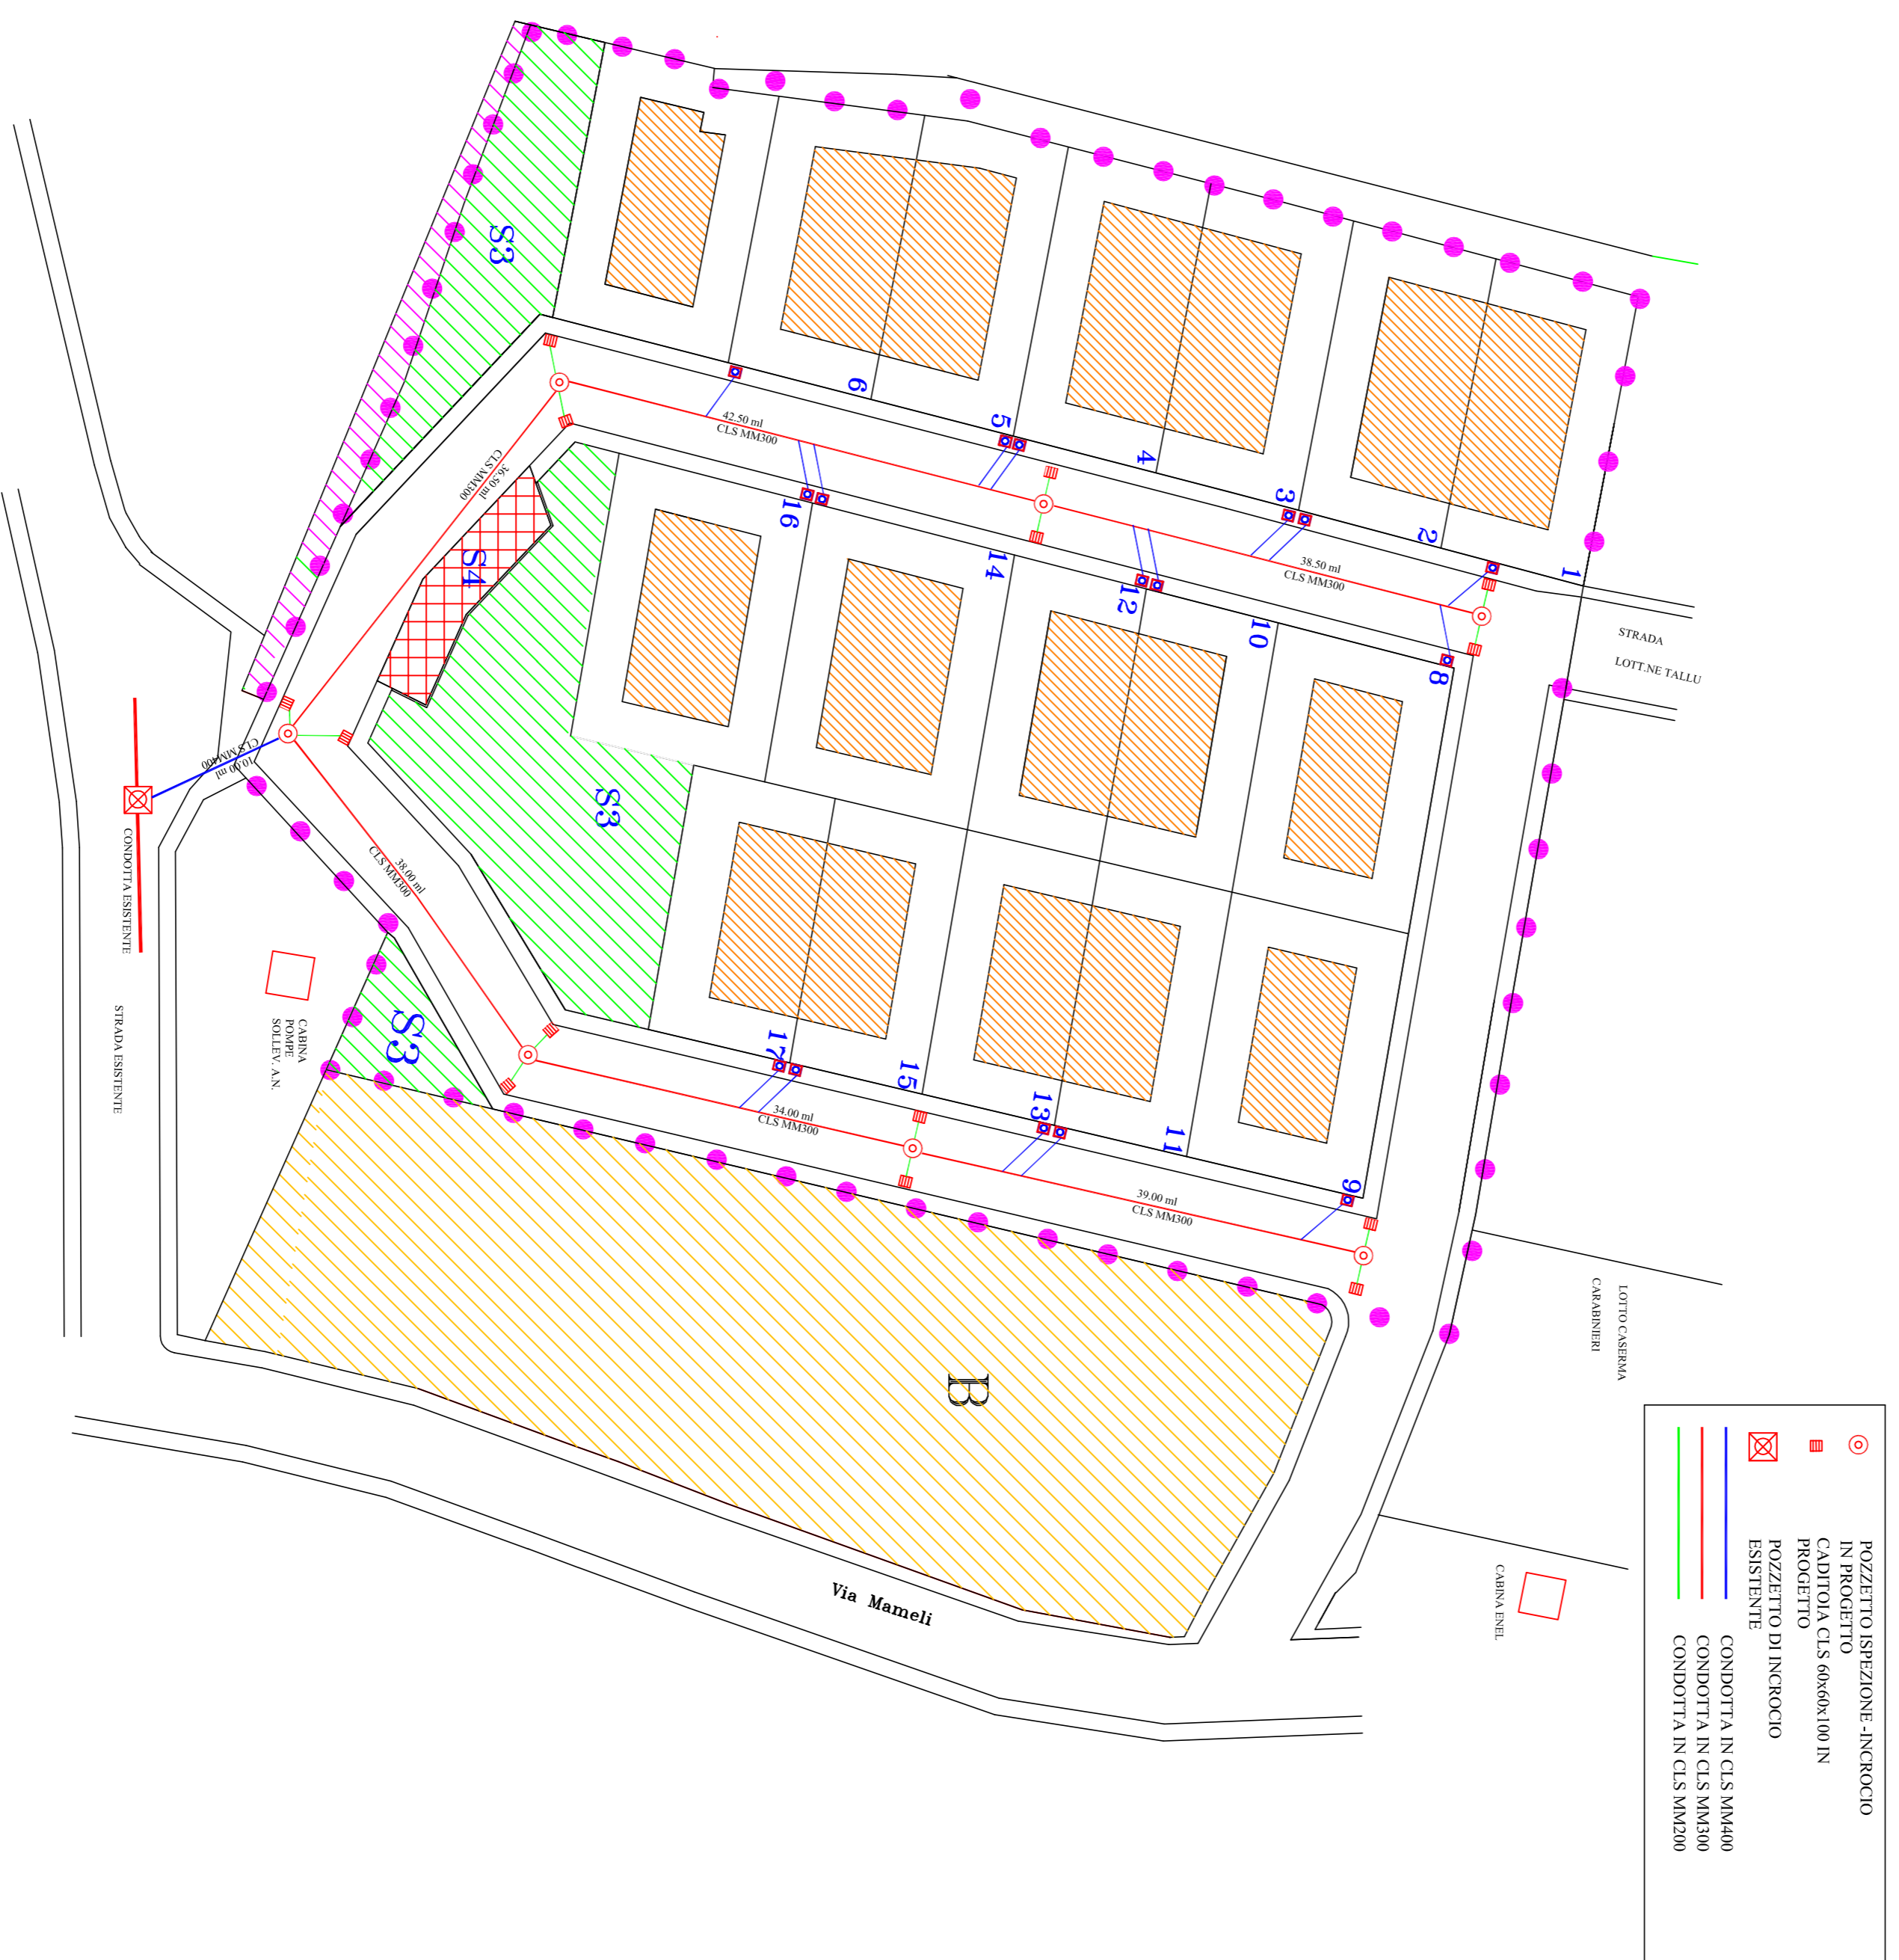

LA PROPRIETA'  
CAMEDDA GIAN PAOLO  
IBBA MARIA ASSUNTINA

**INGG. STUDIO**  
Ing. Francesco Uselli  
Via Sardegna 67 - tel 0783-74188 ORISTANO

**COMUNE DI SIMAXIS**  
**PROGETTO** PIANO DI LOTTIZZAZIONE "COZZOLINO E PU"  
IN ZONA "C2" DEL COMUNE DI SIMAXIS  
VARIANTE 2020

**OGGETTO** RETE ACQUE PLOVIALI - VARIANTE 2020

U.T.	IL PROGETTISTA	DATA 2020
	ING.FRANCESCO USELLI	TAVOLA
		SCALA 1:500