


RETE FOGNE NERE Sc.1:500 VARIANTE 2020

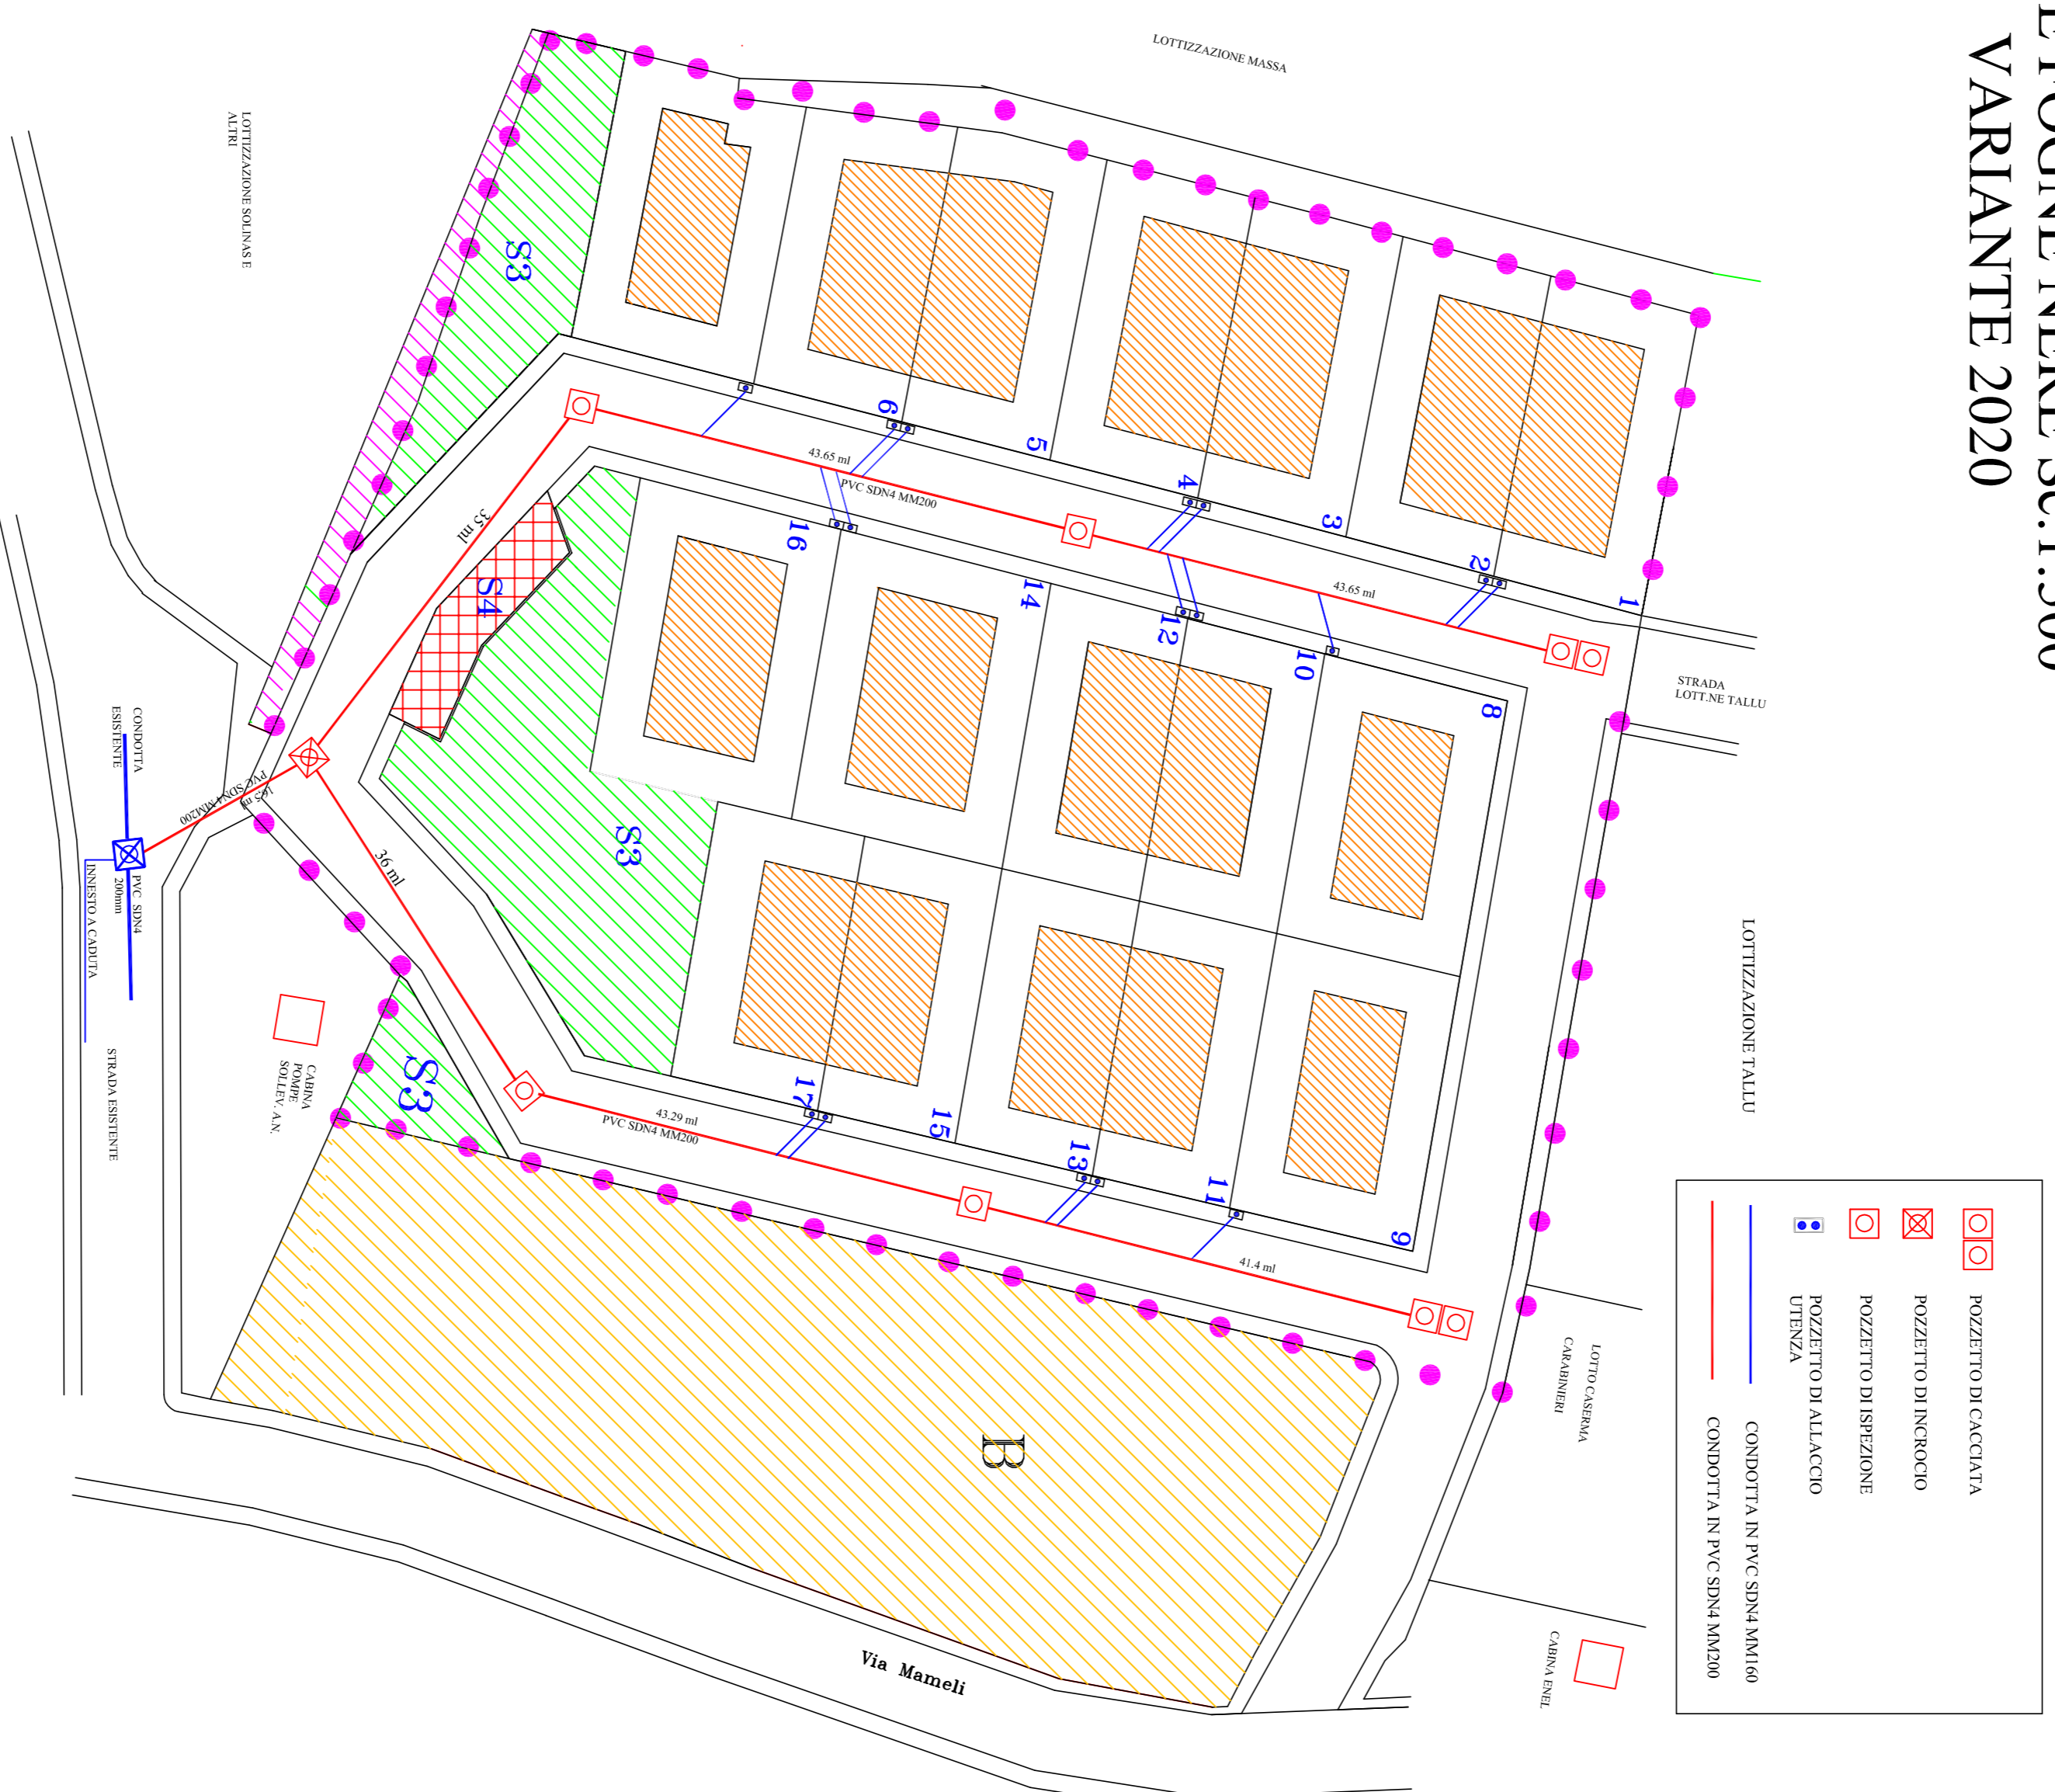

LA PROPRIETA'
CAMEDIA CARLO
IBBA MARIA ASSUNTINA

INGG. STUDIO
ING. Francesco Uselli
Via Sardegna 67 - tel 0783-74188 ORISTANO

COMUNE DI SIMAXIS

PROGETTO PIANO DI LOTTIZZAZIONE "COZZOLINO E PIU"
IN ZONA "C2" DEL COMUNE DI SIMAXIS
VARIANTE 2020

OGGETTO RETE FOGNE NERE - VARIANTE 2020

U.F.	IL PROGETTISTA	DATA 2020
	ING.FRANCESCO USELLI	TAVOLA
		SCALA 1.500